

CENTRO DE ACOLHIMENTO E INTEGRAÇÃO: APOIO AOS IMIGRANTES HAITIANOS NO BRASIL

Inserção social e integração na cidade de Erechim

Acadêmico Wilky Prochette | Orientadora Professora DR^a Daiane Regina Valentini | TFG Arquitetura e Urbanismo | UFFS

1-Introdução

O terremoto devastador de 2010 no Haiti iniciou um fluxo migratório significativo para o Brasil, marcando uma mudança radical na presença de haitianos no país. A política externa brasileira para imigrantes e refugiados, especialmente no caso da imigração haitiana, passou por um redirecionamento influenciado pelas ambições de projeção internacional do Brasil. A recategorização dos haitianos, a priorização de vistos humanitários em detrimento do status de refugiado e a gestão do fluxo migratório foram moldadas por essa dinâmica, buscando conciliar os objetivos de política externa com as realidades e desafios internos. No entanto, o estudo também aponta para as incongruências e a falta de uma política migratória abrangente e consistente, capaz de responder de forma eficaz e humanitária aos fluxos migratórios contemporâneos e de alinhar-se plenamente com os princípios da política externa brasileira.

2- Justificativa/Problema

A necessidade do centro de acolhimento para imigrantes haitianos em Erechim-RS é fundamentada por uma combinação de fatores locais e globais, que criam um cenário de vulnerabilidade para essa população.

A chegada de imigrantes haitianos em Erechim traz desafios significativos, que um centro de acolhimento se propõe a acalmar. As principais dificuldades enfrentadas por esses imigrantes incluem:

- Falta de moradia.
- Dificuldades de acesso a serviços básicos (saúde, educação).
- Barreiras linguísticas e culturais.
- Dificuldades de inserção no mercado de trabalho.
- Discriminação e xenofobia.

Diante dessas dificuldades, o centro de acolhimento desempenharia um papel crucial, oferecendo:

- Suporte na busca por moradia.
- Orientação e auxílio no acesso a serviços de saúde e educação.
- Aulas de português e atividades de integração cultural.
- Assistência na busca por emprego e qualificação profissional.
- Espaço seguro para apoio emocional e combate à discriminação.

O centro de acolhimento funcionaria como um ponto de apoio integral, facilitando a integração dos haitianos em Erechim e garantindo seus direitos básicos.

3- Objetivo geral

Desenvolver um estudo preliminar para o centro de acolhimento para imigrantes haitianos em Erechim-RS tem como objetivo central proporcionar um suporte amplo, visando a integração segura e digna dessa comunidade na sociedade local.

4- Objetivo específicos

- Realizar o estudo teórico da migração de um modo geral e a migração haitiano no Brasil;
- Desenvolver um diagnóstico para implantação de projeto;
- Desenvolver estudos de caso;
- Projetar um ambiente seguro e acolhedor, onde os haitianos possam encontrar apoio para superar suas dificuldades e reconstruir suas vidas.

5- Metodologia

Para o desenvolvimento deste projeto será utilizado como metodologia:

- Pesquisas bibliográfica relacionada ao tema;
- Levantamento e análise de dados sobre a imigração haitiana no Brasil;
- Levantamento e análise de dados sobre o fluxo de migração dos haitianos para o Sul do Brasil, em especial para Erechim;
- Compreensão do quantitativo de imigrantes na cidade de Erechim;
- Estudos urbanos para identificar o local para a implantação do centro;
- Estudos de caso para aporte projetual;
- Definição de diretrizes projetuais;
- Desenvolvimento de estudo preliminar para o centro de acolhimento.

6- Estudo do tema

O espaço de acolhimento é crucial para imigrantes haitianos em transição, proporcionando:

- Segurança e Estabilidade: Moradia digna e atendimento básico (alimentação, higiene) restauram a segurança e aliviam o estresse inicial.
- Suporte Psicossocial: Ajuda na redução de traumas, construção de redes de apoio e acesso a informações essenciais (direitos, serviços, trabalho).
- Integração Socioeconômica: Facilitação da regularização migratória, acesso a serviços (saúde, educação, assistência), orientação para o trabalho e aprendizado da língua.
- Promoção da Dignidade e Autonomia: Respeito à cultura, empoderamento através de suporte e informações, e potencial para combater o preconceito.

7- Acolhimento Humanitário e Proteção:

- Garantir um ambiente seguro e acolhedor, oferecendo abrigo, alimentação e apoio psicossocial aos imigrantes haitianos em situação de vulnerabilidade.
- Facilitar o acesso a direitos fundamentais, como saúde, educação, assistência social e documentação, auxiliando na regularização da situação migratória.
- Proteger os imigrantes contra discriminação, xenofobia e outras formas de violência, promovendo o respeito à diversidade e aos direitos humanos.

8- Integração Socioeconômica:

- Auxiliar na inserção dos imigrantes no mercado de trabalho local, oferecendo cursos de qualificação profissional, orientação para busca de emprego e apoio ao empreendedorismo.
- Promover a integração cultural, por meio de atividades que valorizem a cultura haitiana e incentivem o diálogo intercultural com a comunidade local.
- Oferecer cursos de português e outras línguas, para facilitar a comunicação e a adaptação dos imigrantes ao novo contexto.

9- Fortalecimento da Comunidade Imigrante:

- Criar um espaço de encontro e apoio mútuo, fortalecendo os laços comunitários e o senso de pertencimento entre os imigrantes haitianos.
- Incentivar a participação dos imigrantes em atividades culturais, sociais e políticas, promovendo o protagonismo e a autonomia da comunidade.
- Colaborar com associações e organizações da sociedade civil que atuam na defesa dos direitos dos imigrantes, fortalecendo a rede de apoio e proteção.

10- Complementação de Ações Locais:

- Complementar e fortalecer as ações já existentes da prefeitura municipal de Erechim, como o Projeto "Cheguei em Erechim, o que preciso saber?" e a ferramenta "Erechim sem fronteiras".
- Criar uma rede de apoio integrada, facilitando a integração dos imigrantes na comunidade e auxiliando-os a exercerem seus direitos.

Diante de deslocamentos forçados e crises humanitárias, a articulação eficaz entre acolhimento humanitário e proteção é fundamental. O acolhimento, que visa prover refúgio imediato e condições básicas de dignidade, só atinge sua plenitude quando integrado a medidas robustas de proteção. A proteção vai além da assistência emergencial, abrangendo a garantia dos direitos fundamentais, a prevenção de violência, exploração e discriminação, e a busca por soluções duradouras que permitam a reconstrução de vidas com segurança e autonomia. Um acolhimento sem proteção corre o risco de ser superficial e não tratar as causas da vulnerabilidade.

A qualidade do acolhimento humanitário se avalia pela sua capacidade de promover a proteção integral, assegurando sobrevivência imediata, respeito à dignidade e direitos, e o desenvolvimento futuro dos indivíduos. Para isso, são cruciais a colaboração entre diversos atores, a implementação de políticas inclusivas e sensíveis, e o fortalecimento das leis de proteção, garantindo segurança e esperança àqueles em necessidade.

11-O processo de imigração

• Imigração no cenário mundial

O segundo artigo "O redirecionamento da política externa brasileira para imigrantes e refugiados: o caso da imigração haitiana no início do século XXI" (Georg Uebel, 2016), a partir de 2010, o Brasil se tornou um destino proeminente para os haitianos, um movimento impulsorado por diferentes crises no Haiti (econômica, guerra civil, humanitária, terremoto) e pela percepção de oportunidades econômicas no país sul-americano. O Rio Grande do Sul surgiu como um polo importante dessa imigração. Embora notável, o volume de haitianos em nível nacional não superou o de outros grupos imigrantes, com exceção do Rio Grande do Sul. O fluxo migratório haitiano apresentou uma evolução geracional: inicialmente composto majoritariamente por homens em busca de trabalho, expandiu-se para uma segunda fase mais diversificada em termos de gênero e estrutura familiar, facilitada tanto pelas redes de apoio criadas pela primeira geração quanto por mudanças na política migratória brasileira. A motivação central para essa migração residia na procura por melhores condições de vida e empregos no Brasil, em contraste com as limitadas perspectivas de recuperação no Haiti. (Georg Uebel, 2016)

• Imigrantes haitianos no Brasil

No livro "Transformações Urbanas e Imigração Haitiana: Impactos do Novo Fluxo de Imigração no Brasil" (Brito de Souza e Cassoli Bortolotto, 2016) aborda o recente e significativo fluxo migratório de cidadãos haitianos para o Brasil, intensificado após o devastador terremoto de 2010 no Haiti, e seus consequentes impactos nas dinâmicas urbanas brasileiras. A pesquisa explora as complexas motivações que impulsionam essa migração, desde a busca por melhores condições de vida e oportunidades laborais até a influência do contexto de crescimento econômico e da realização de grandes eventos no Brasil. O artigo examina a inserção dos imigrantes haitianos no mercado de trabalho, com foco nas regiões Sul e Sudeste, evidenciando o aumento constante na emissão de carteiras de trabalho para essa população. Adicionalmente, discute os consideráveis desafios enfrentados pelos migrantes, abrangendo questões de adaptação cultural, integração social, manifestações de preconceito racial e xenofobia, e a adoção da marginalização como estratégia de resiliência por alguns indivíduos. Por fim, a análise se volta para as respostas do governo brasileiro ao fluxo migratório, destacando a Resolução Normativa nº 97/12 do Conselho Nacional de Imigração (CNI), e examina os debates e as medidas implementadas para regularizar a situação dos imigrantes e mitigar os impactos desse novo fluxo no tecido urbano do país.

1. Contexto Migratório Haitiano:

O segundo artigo "A historicidade da (e)migração internacional haitiana. O Brasil como novo espaço migratório" (Joseph, 2015) oferece uma análise detalhada da história da mobilidade haitiana, desde a fundação do Haiti até o presente, com foco especial no Brasil como um novo e significativo destino migratório a partir de 2010. O autor argumenta que a migração é um fenômeno histórico e estrutural na sociedade haitiana, moldado por fatores políticos, econômicos, sociais e, mais recentemente, por desastres naturais como o terremoto de 2010. O trabalho também explora as motivações, os circuitos migratórios e a inserção dos haitianos no Brasil, particularmente na região amazônica e no Distrito Federal.

1. Historicidade da Mobilidade Haitiana:

- **Desde a colonização:** A escravidão marcou a história haitiana com deslocamento violento. Compreender essa raiz é crucial para o centro de acolhimento em Erechim oferecer suporte sensível ao trauma.
- **Independência e Cultura de Mobilidade:** A luta pela liberdade gerou instabilidade, contribuindo para a migração como estratégia. O centro em Erechim pode usar essa história de resiliência para criar empatia e valorizar a experiência dos imigrantes haitianos.

12- Localização do Haiti



Imagem 01

Fonte: ATLAS geográfico escolar, Rio de Janeiro: SBG, 2009, p. 39.



Imagem 02

A história do Haiti, na ilha Hispaniola, é marcada pela habitação Taíno, colonização espanhola, influência e divisão francesa (Saint-Domingue escravista), culminando na sua independência em 1804 como a primeira república negra. Pós-independência, enfrentou instabilidade, diferenciando-se da vizinha República Dominicana.

13- Características dos habitantes de cada estado no Haiti

O Haiti é um país diverso, e as características dos habitantes podem variar dependendo da localização específica, do contexto social e econômico e de outros fatores.



A região oeste do Haiti, engloba a capital Porto Príncipe, apresenta um conjunto de características distintas que a diferenciam de outras áreas do país, moldadas por sua urbanização, centralidade política e econômica. A região oeste, é a mais urbanizada do Haiti, concentrando grande parte da população e sua economia.

É crucial reconhecer a diversidade do Haiti e a variação das características de seus habitantes conforme a localização e o contexto socioeconômico.

14- COMUNIDADE HATIANA EM ERECHIM

Em Erechim, RS, a Polícia Federal registrou **430** imigrantes haitianos com situação regular, a maioria com permissão permanente, indicando integração na cidade. A maior parte tem entre **20 e 39 anos**, com mais mulheres do que homens. Dos **15.971** imigrantes haitianos que estão no Rio Grande do Sul, **430** imigrantes residem em Erechim, isso corresponde a **2,69 %**. (Polícia Federal, 2025)


15- Estudo de sítio

Critérios para escolha do terreno:

- Terreno central
- Perto dos lugares de serviços públicos
- Boa acessibilidade
- Localização próxima à rodovia
- Boa acessibilidade ao transporte público
- O terreno deve ter versatilidade nos acessos, permitindo acessos distintos conforme o uso do terreno
- O terreno deve ter uma área acessível para a proposta

16- A área de intervenção dentro do contexto da cidade


Erechim possui 33 praças urbanas, mas a maioria está em mau estado, com foco apenas nas praças centrais para eventos. Algumas se destacam por seu uso específico: o Seminário Nossa Senhora de Fátima funciona como parque, a Praça da Bandeira é usada para passagem e manifestações, a Praça Daltro Filho é um ponto de lazer revitalizado, a Praça dos Bombeiros é popular para eventos familiares, e a Praça Júlio de Castilhos abriga a feira de artesanato. O Parque Longines Malinowski oferece uma opção de lazer em meio à natureza. Na área cultural, o Centro Cultural 25 de Julho é subutilizado, com a maioria das atividades concentradas no Polo de Cultura da ACCIE. O Centro de Belas Artes Osvaldo Engel enfrenta problemas de infraestrutura. Outras opções culturais incluem instituições como Cecris, Sesc, Senac, Senai, a biblioteca e Centros de Tradições Gaúchas (CTGs).

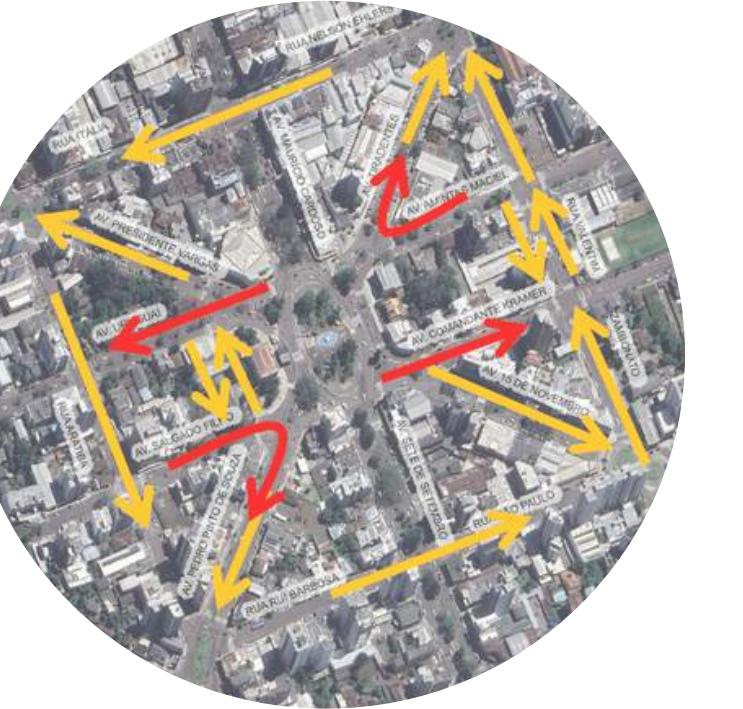

Fonte: Angélica Klimaszewski, 2023

O mapa de Erechim ilustra uma proposta de reorganização do tráfego no centro, focada na Praça da Bandeira. A ideia principal é transformar as ruas ao redor em vias de sentido único (indicado por setas vermelhas) para otimizar o fluxo de veículos e diminuir o movimento de pedestres na área.

Em Erechim, o Comitê de Mobilidade Humana informou sobre a remodelação do trânsito no centro devido à alta densidade, visando reduzir o fluxo de pessoas ao redor da Praça da Bandeira. A proposta é transformar vias próximas em sentido único, o que afeta a área de intervenção planejada. Essa mudança no trânsito, conforme o mapa, pode ser considerada para melhorar a relação do terreno escolhido com o espaço da Biblioteca Municipal.


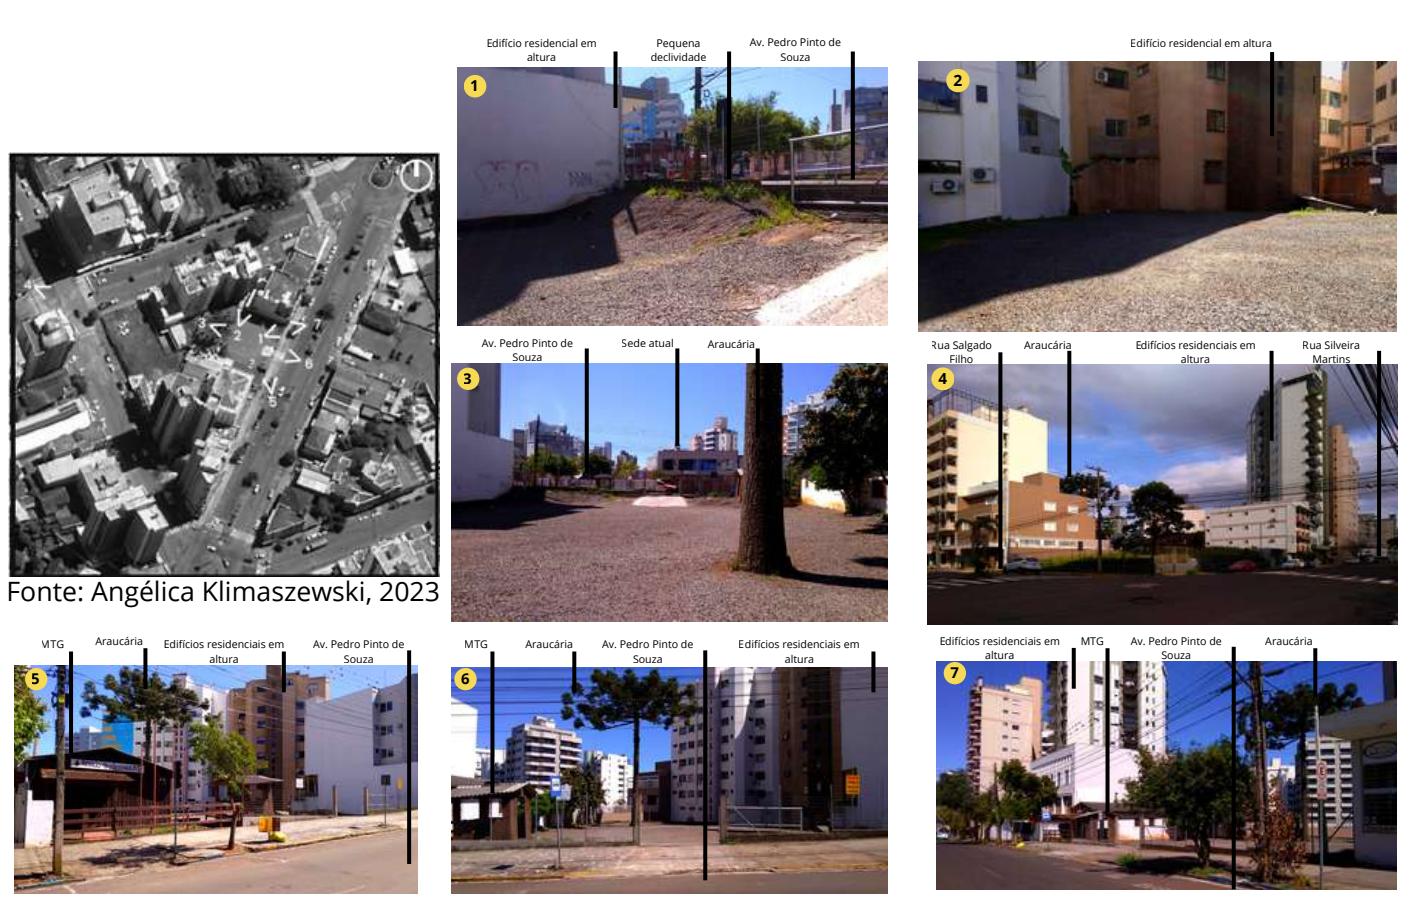


Fonte: Angélica Klimaszewski, 2023



Fonte: Barbosa, 2024

LEGENDA:
★ TERRENO — VIAS —> ROTAS DE TRANSPORTE PÚBLICO
 CURSOS HÍDRICOS ÁREAS VERDES E PRAÇAS

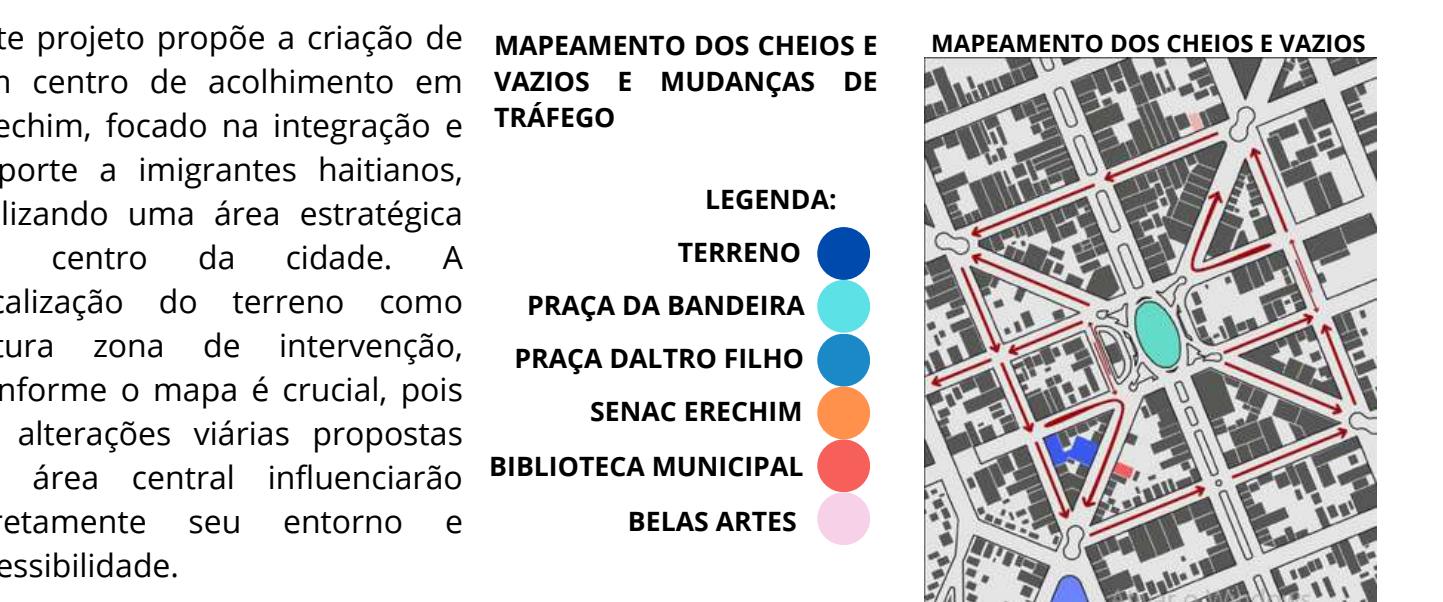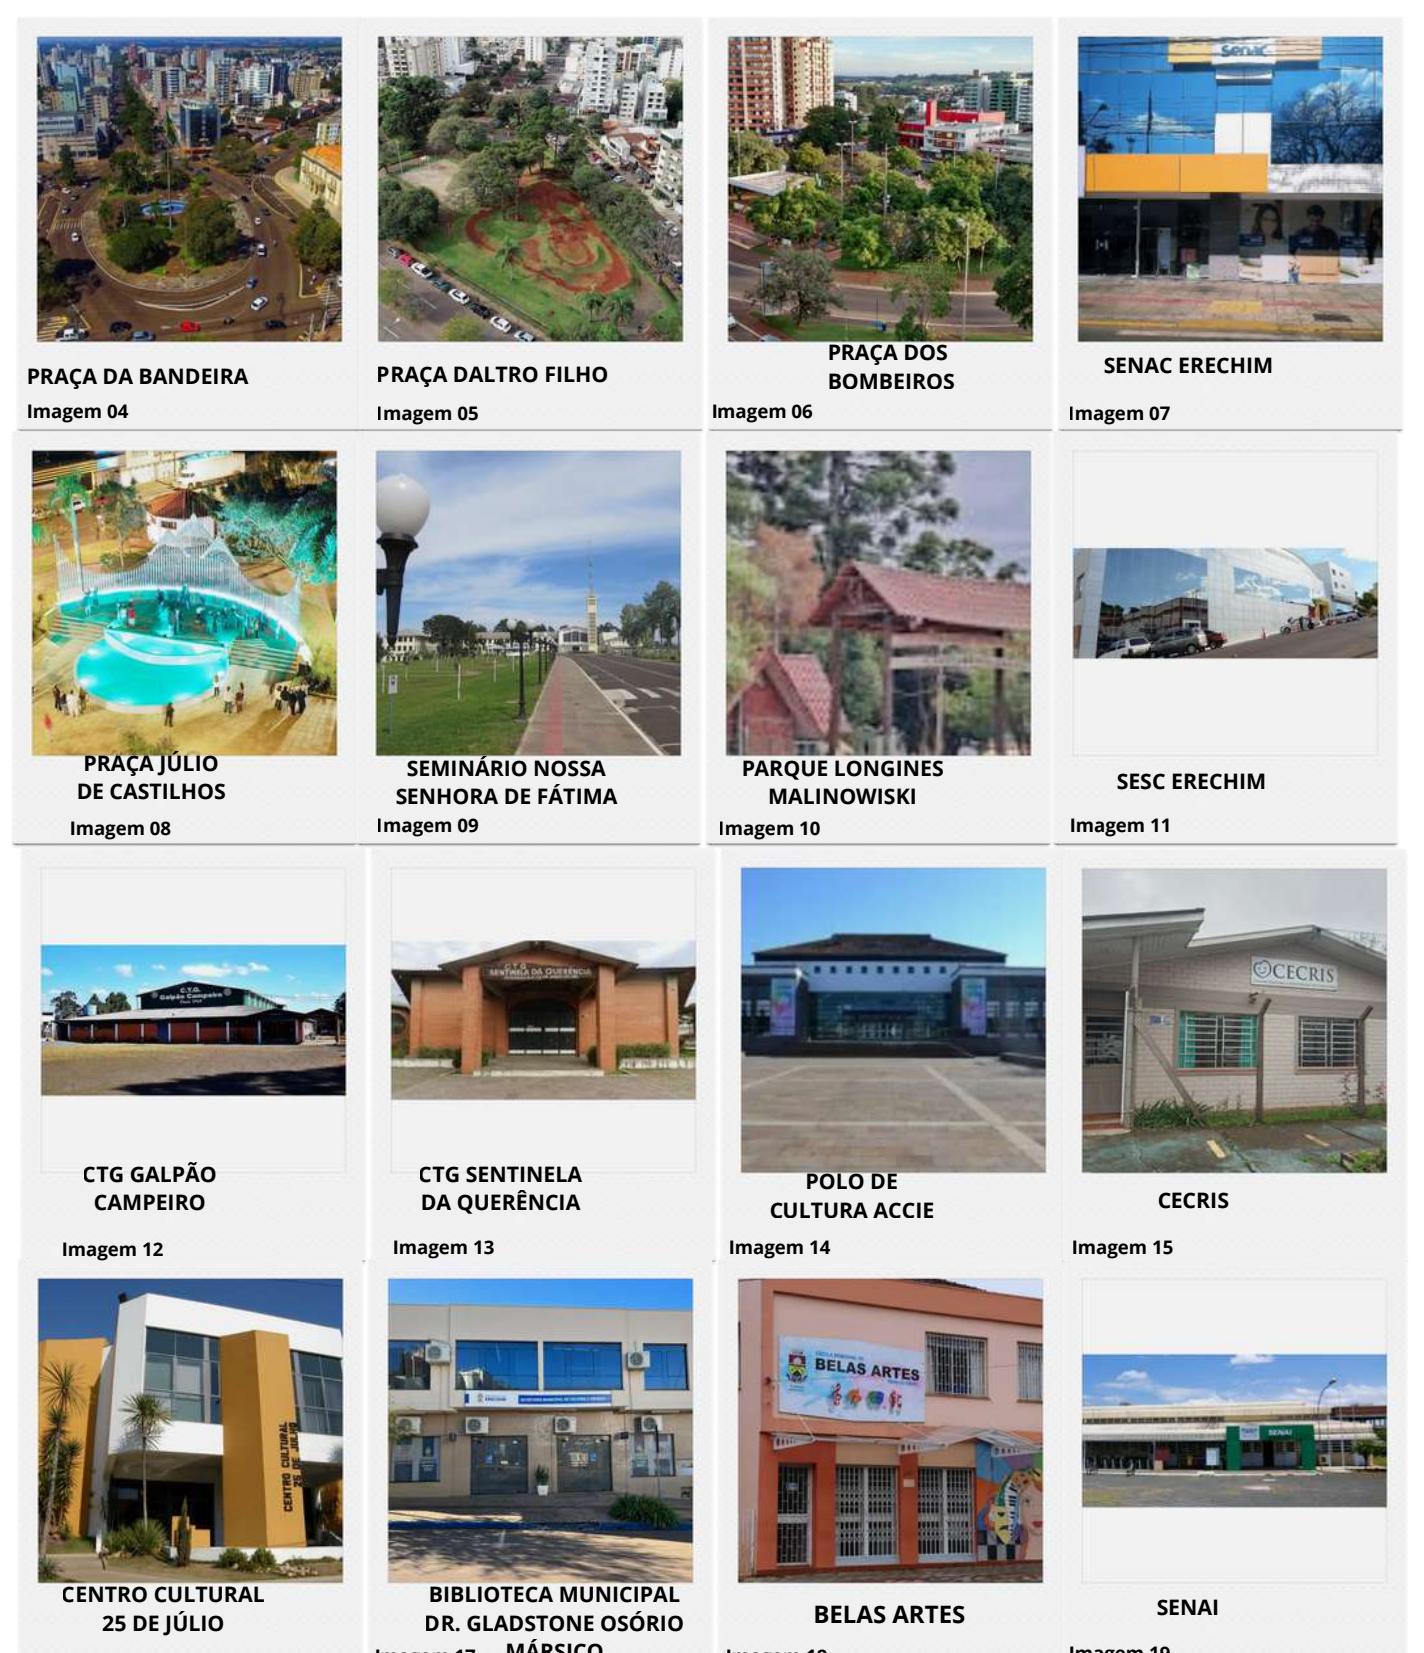


Fonte: Barbosa, 2024

17- Aspectos visuais do entorno e do terreno

Para análise da área, as imagens do entorno e do terreno revelam uma araucária central. Este importante símbolo do Rio Grande do Sul, presente em Erechim, pode ser interpretado como um desafio a ser superado ou uma potencialidade a ser explorada no projeto.

18 -O TERRENO

A área total de 1.983,42 m² resulta da união de dois lotes da mesma quadra, com acesso pelas avenidas Pedro Pinto de Souza e ruas Silveira Martins e Salgado Filho. A vegetação é rarefeita, consistindo em poucas árvores, sendo notável uma araucária nativa que deverá ser preservada e que, apesar de central, oferece potencial paisagístico. O terreno apresenta uma declividade suave e uniforme ao longo de sua extensão, conforme indicam os cortes.

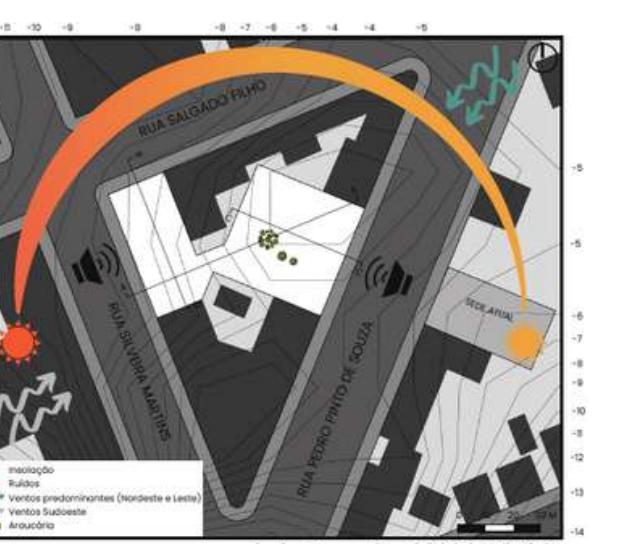

Fonte: Angélica Klimaszewski, 2023

CORTE AA

EDIFÍCIOS DE USO MISTO EM ALTURA

R. SILVEIRA MARTINS

0 10 20 30 M

CORTE CC

EDIFÍCIOS DE USO MISTO EM ALTURA

R. PEDRO P. DE SOUZA

0 10 20 30 M

CORTE BB

EDIFÍCIOS DE USO MISTO EM ALTURA

R. SALGADO FILHO

0 10 20 30 M

Fonte: Angélica Klimaszewski, 2023

Fonte: Angélica Klimaszewski, 2023

Fonte: Angélica Klimaszewski, 2023


19- Exame do Plano Diretor

Análise do Terreno

Em conformidade com o Plano Diretor de Erechim/RS
ÍNDICE DE APROVEITAMENTO

- Habitação/Comércio e Serviços: 8,5
- Indústria e Depósito: 1,0

Zona Especial de Aproveitamento: o índice de aproveitamento permitido é de 10,0, conforme as condições estabelecidas no Art. 121 da Lei de Uso do Solo.

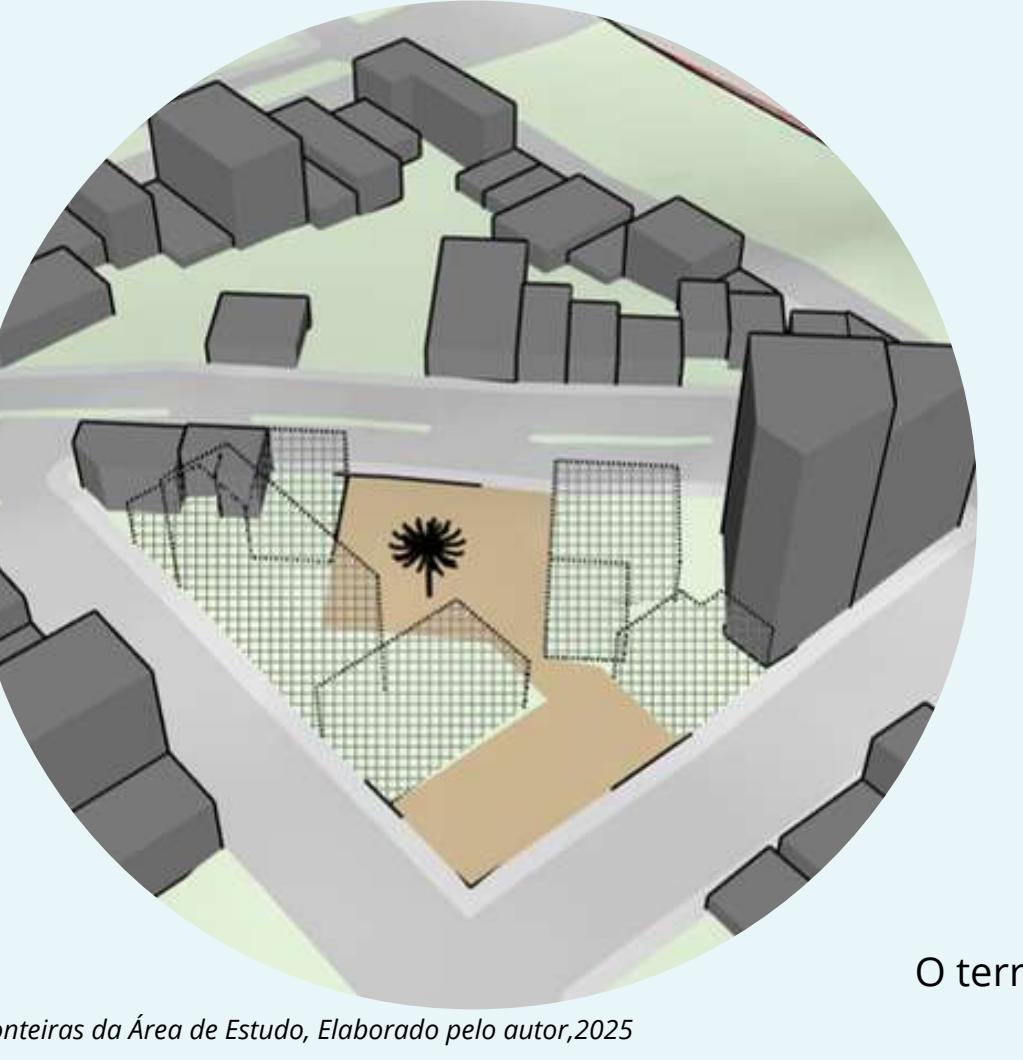

Fronteiras da Área de Estudo, Elaborado pelo autor, 2025

RECUOS DE FRENTE

- Isento de recuos de frente

ALTURA DA EDIFICAÇÃO

- Altura máxima: 30 pavimentos, limitado a 90 metros de altura

ESTACIONAMENTO DE VEÍCULOS

Subsolo ou qualquer pavimento observada a Taxa de Ocupação vigorante

TAXA DE OCUPAÇÃO

- Subsolo: 100%
- Demais Pavimentos: 80%

OBS.: Os esquemas demonstram as taxas máximas conforme o plano diretor de Erechim/RS. Contudo, as fórmulas de recuo (H/18 + 1,40 e H/23 + 1,10) não foram aplicadas, pois o foco é um modelo ilustrativo e não detalhado.

RECUOS FUNDOS E LATERAIS

- Base: paredes com aberturas: 2,0 metros
- Base: paredes sem aberturas: não há recuos
- Torre: paredes com aberturas: H/18 + 1,40 metros e nunca inferior a 2,0 metro
- Torre: paredes sem aberturas: H/23 + 1,10 metros e nunca inferior a 2,0 metros

De acordo com o Plano Diretor de Erechim, a localização do terreno se enquadra na Unidade Mista 1 (UM-1), cujas atribuições devem ser consideradas no projeto.

20- PROGRAMA DE NECESSIDADES E PRÉ-DIMENSIONAMENTO

PROGRAMA DE NECESSIDADES E PRÉ-DIMENSIONAMENTO				
Setor	Ambiente	Área (m²)	Nº de pessoas estimado	Descrição
Serviço Social e Saúde	• Acesso/Recepção	50	20	
	• Sala de Avaliação (Assistente Social)	4	1	
	• Sala de Triagem	4	1	
	• Sala Psicologia	8	2	
	• Consultório Médico	9	2	
	• Enfermaria	9	2	
	• Sala Nutricionista	4	1	
	• Sala atendimento Jurídico	15	9	
	• Sala de capacitação profissional	48	40	
	• Sala de aula Português	48	40	
Áreas de Apoio Técnica	• Gerência / Administração	15	3	
	• Sala de Reunião	30	15	
	• Escritório específicos (Documentários)	35	5	
	• Vestiário Funcionários	14.9	10	
	• Copia Funcionários	10	15	
	• Sala de descanso / Estar	35	+10	
	• Estacionamento / Descarga	0	0	
	• Sala de Segurança	8	1	
	• Cozinha / Despensa	80	10	
	• Depósito	12	0	
	• Lavanderia	60	0	
	• Circulações	0	0	
	• DML/Lixo nos pav./Máquina	4	0	
	• Sanitários	12	0	
Uso coletivo	• Refeitório	160	80	
	• Sala Multuso	80	30	
	• Sala de Convívio	100	40	
	• Brinquedoteca	70	30	
	• Pátio externo	150	40	
Alojamento	• Quartos Famílias	48	6	
	• Quartos Masculinos	38	8	
	• Quartos Femininos	38	8	
	• Quartos Educadores	30	4	
	• Banheiros (Famílias, Masc. Fem e Edu)	8	0	
				As áreas de ALOJAMENTO do centro de acolhimento incluem um Refeitório para refeições e socialização, uma Sala Multuso adaptável para diversas atividades programadas, e uma Sala de Convívio para refeitório e interação informal. Para o desenvolvimento infantil, há uma Brinquedoteca segura e lúdica. Complementando, um Pátio Aberto oferece espaço vital para lazer e bem-estar ao ar livre.

VISTA DO BLOCO DO ALOJAMENTO



22- IMPLANTAÇÃO DO CENTRO DE ACOlhIMENTO

A migração é um fenômeno social e histórico complexo e permanente que, atualmente, figura como tema de intenso debate global, impulsionado por uma imensidão sem-fim e de fatores econômicos, ambientais e políticos.



Cada fluxo migratório carrega consigo uma motivação específica, refletindo crises ou a busca incessante por melhores condições de vida. Nesse contexto, a chegada de imigrantes ao Brasil, particularmente a do povo Haitiano, a partir de 2010, tornou-se o Brasil como a sua nova casa.

Nesta proposta de trabalho, busco oferecer o máximo conforto e garantir que os imigrantes haitianos se sintam acolhidos ao chegarem. Para isso, foram incluídos diversos espaços que promovem o bem-estar e a convivência, como áreas de lazer, espaços dedicados à recreação infantil e ambientes de socialização que facilitam a comunicação mutual.



Implantação
Escala: 1:1250


A implantação deste projeto tem um papel crucial, onde apresentar claramente a orientação e relação com o entorno que define a melhor posição da construção no lote considerando insolação e ventilação natural. A conformidade legal garantindo que a edificação respeite os recursos obrigatórios e a altura máxima taxa de ocupação que atender os requisitos do plano diretor, a funcionalidade e acessos. Planejando a melhor localização para acessos de veículos e pedestres, áreas de manobra, estacionamento e áreas de serviço.

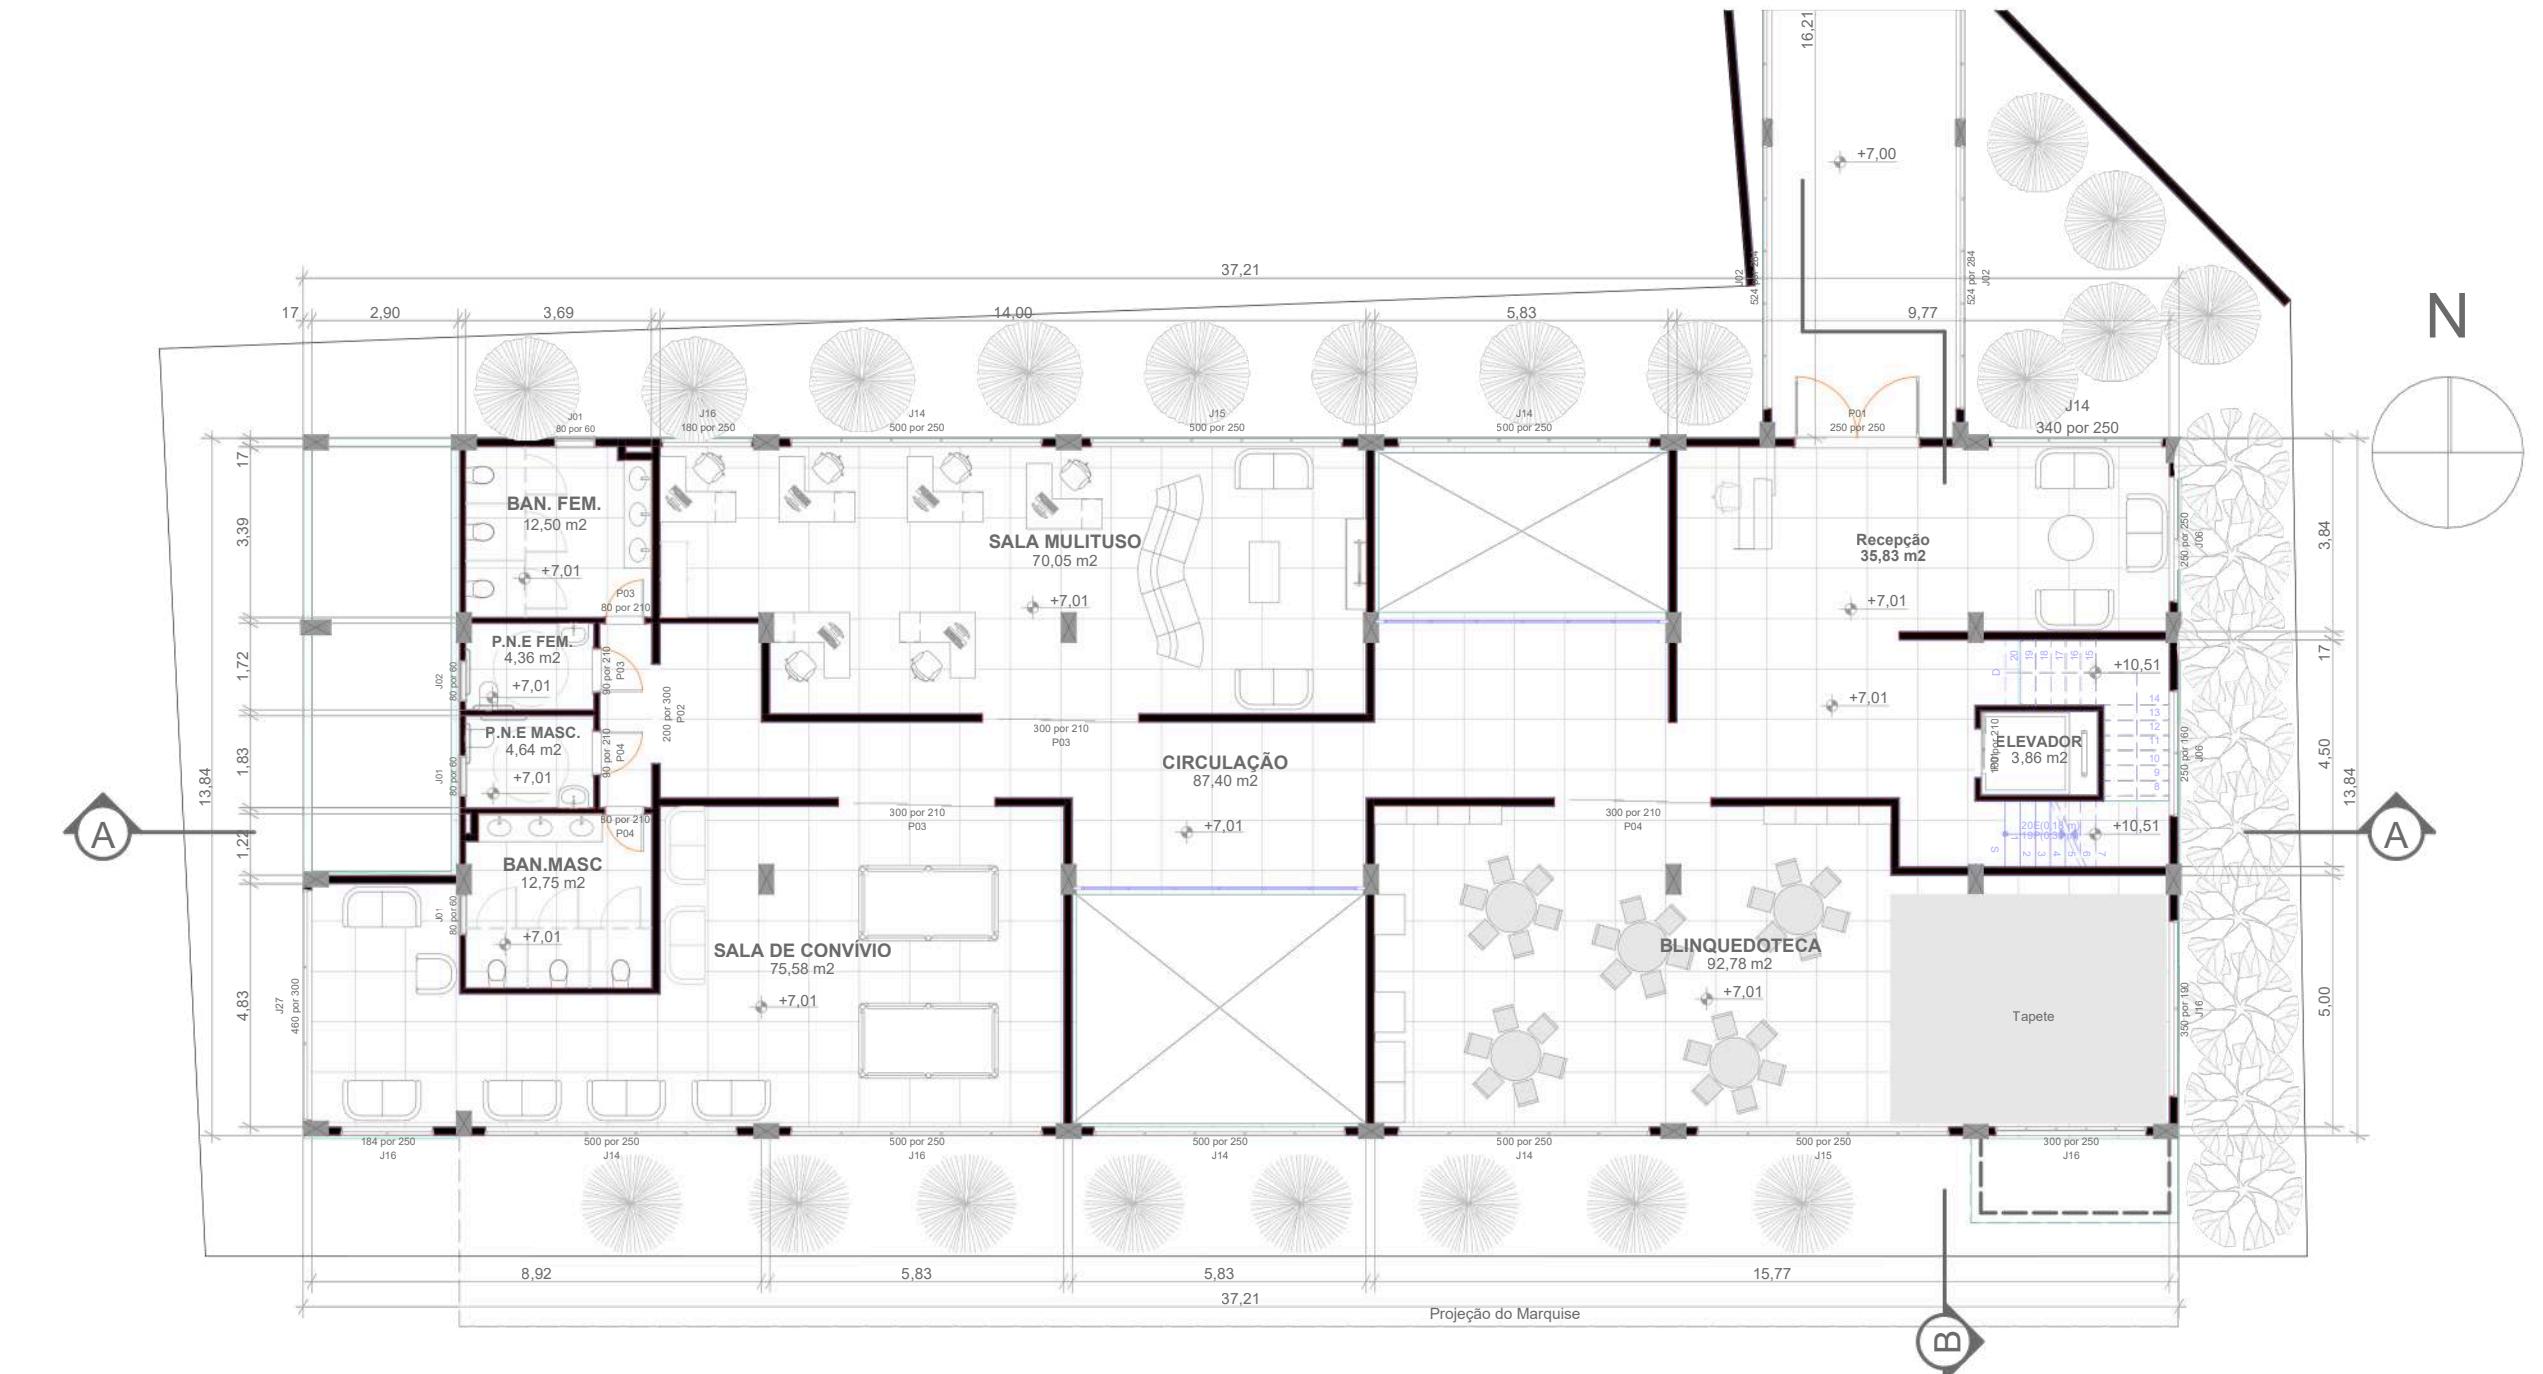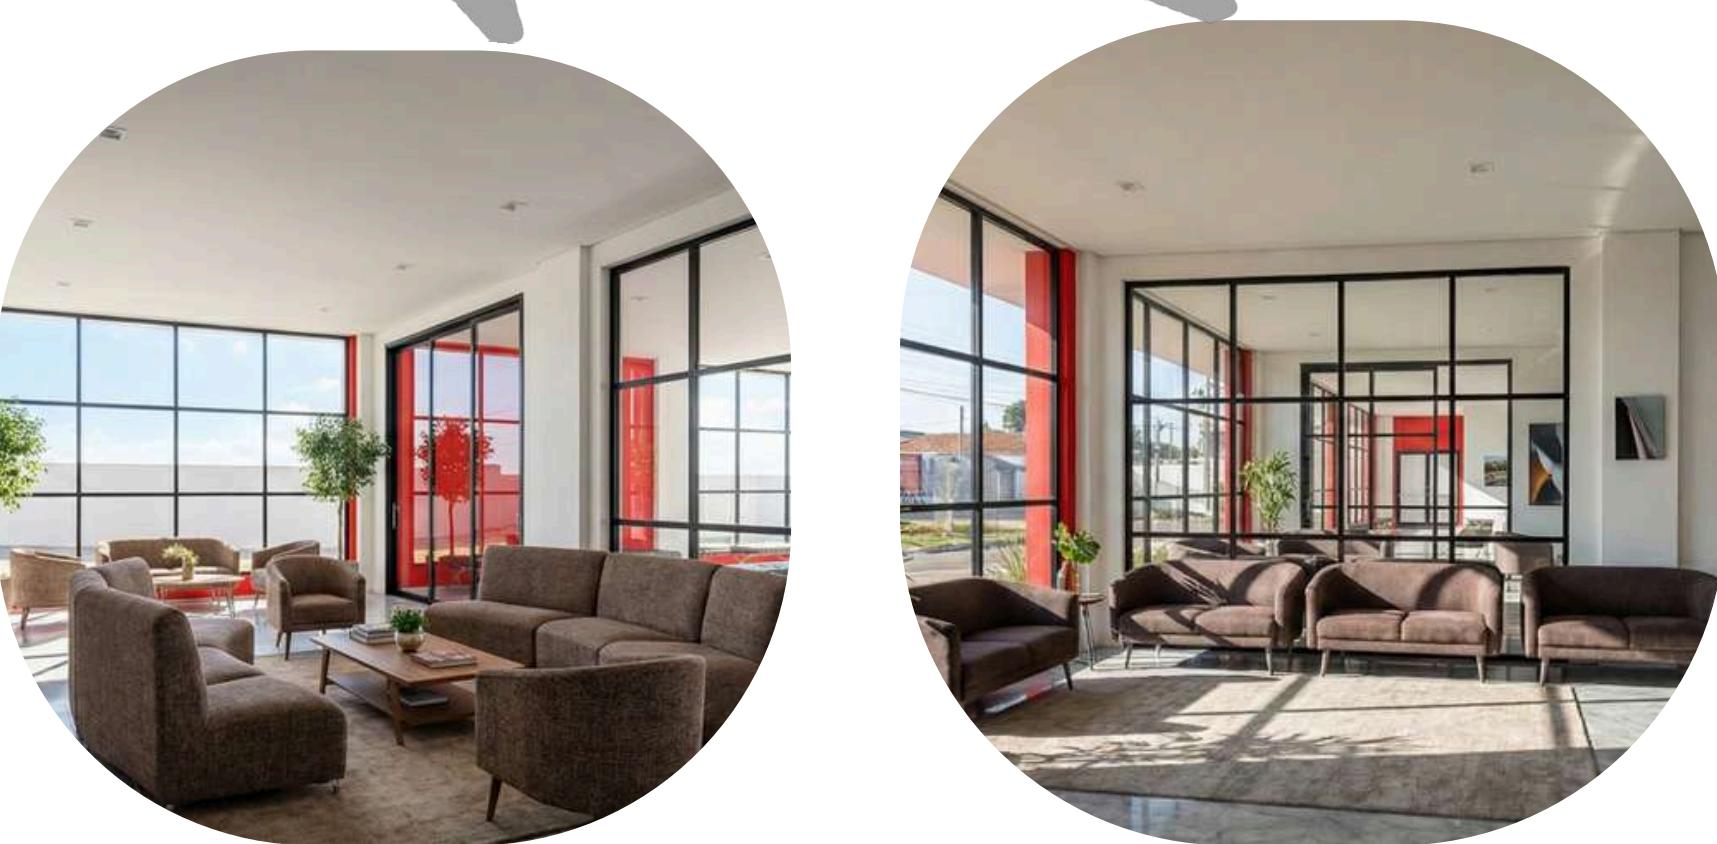

O projeto do Centro de Acolhimento imigrantes para Haitianos, demonstra um foco claro em convivência, socialização e serviços básicos, Como: Convivência, representando o coração social, seguida pela Sala de Estar e pelo Espaço de Lazer, priorizando a integração e o bem-estar das pessoas. Serviços e Apoio, e Vestíario e Banheiros (MASC., FEM., P.N.E.) para acessibilidade e uso coletivo. Os acessos como O Hall de Entrada, separando a área de convivência do Acesso ao Alojamento,

ESTRUTURA E MATERIALIDADE

PAREDE DE ALVENARIA

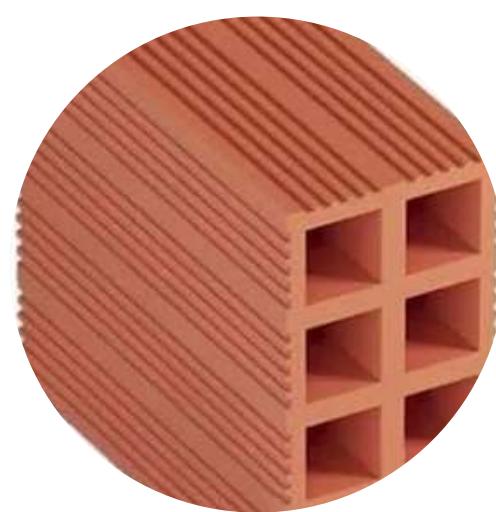

PISO PORCELANATO



PISO DE MADEIRA






TELHA METÁLICA



LAJE DE CONCRETO COVENCIONAL



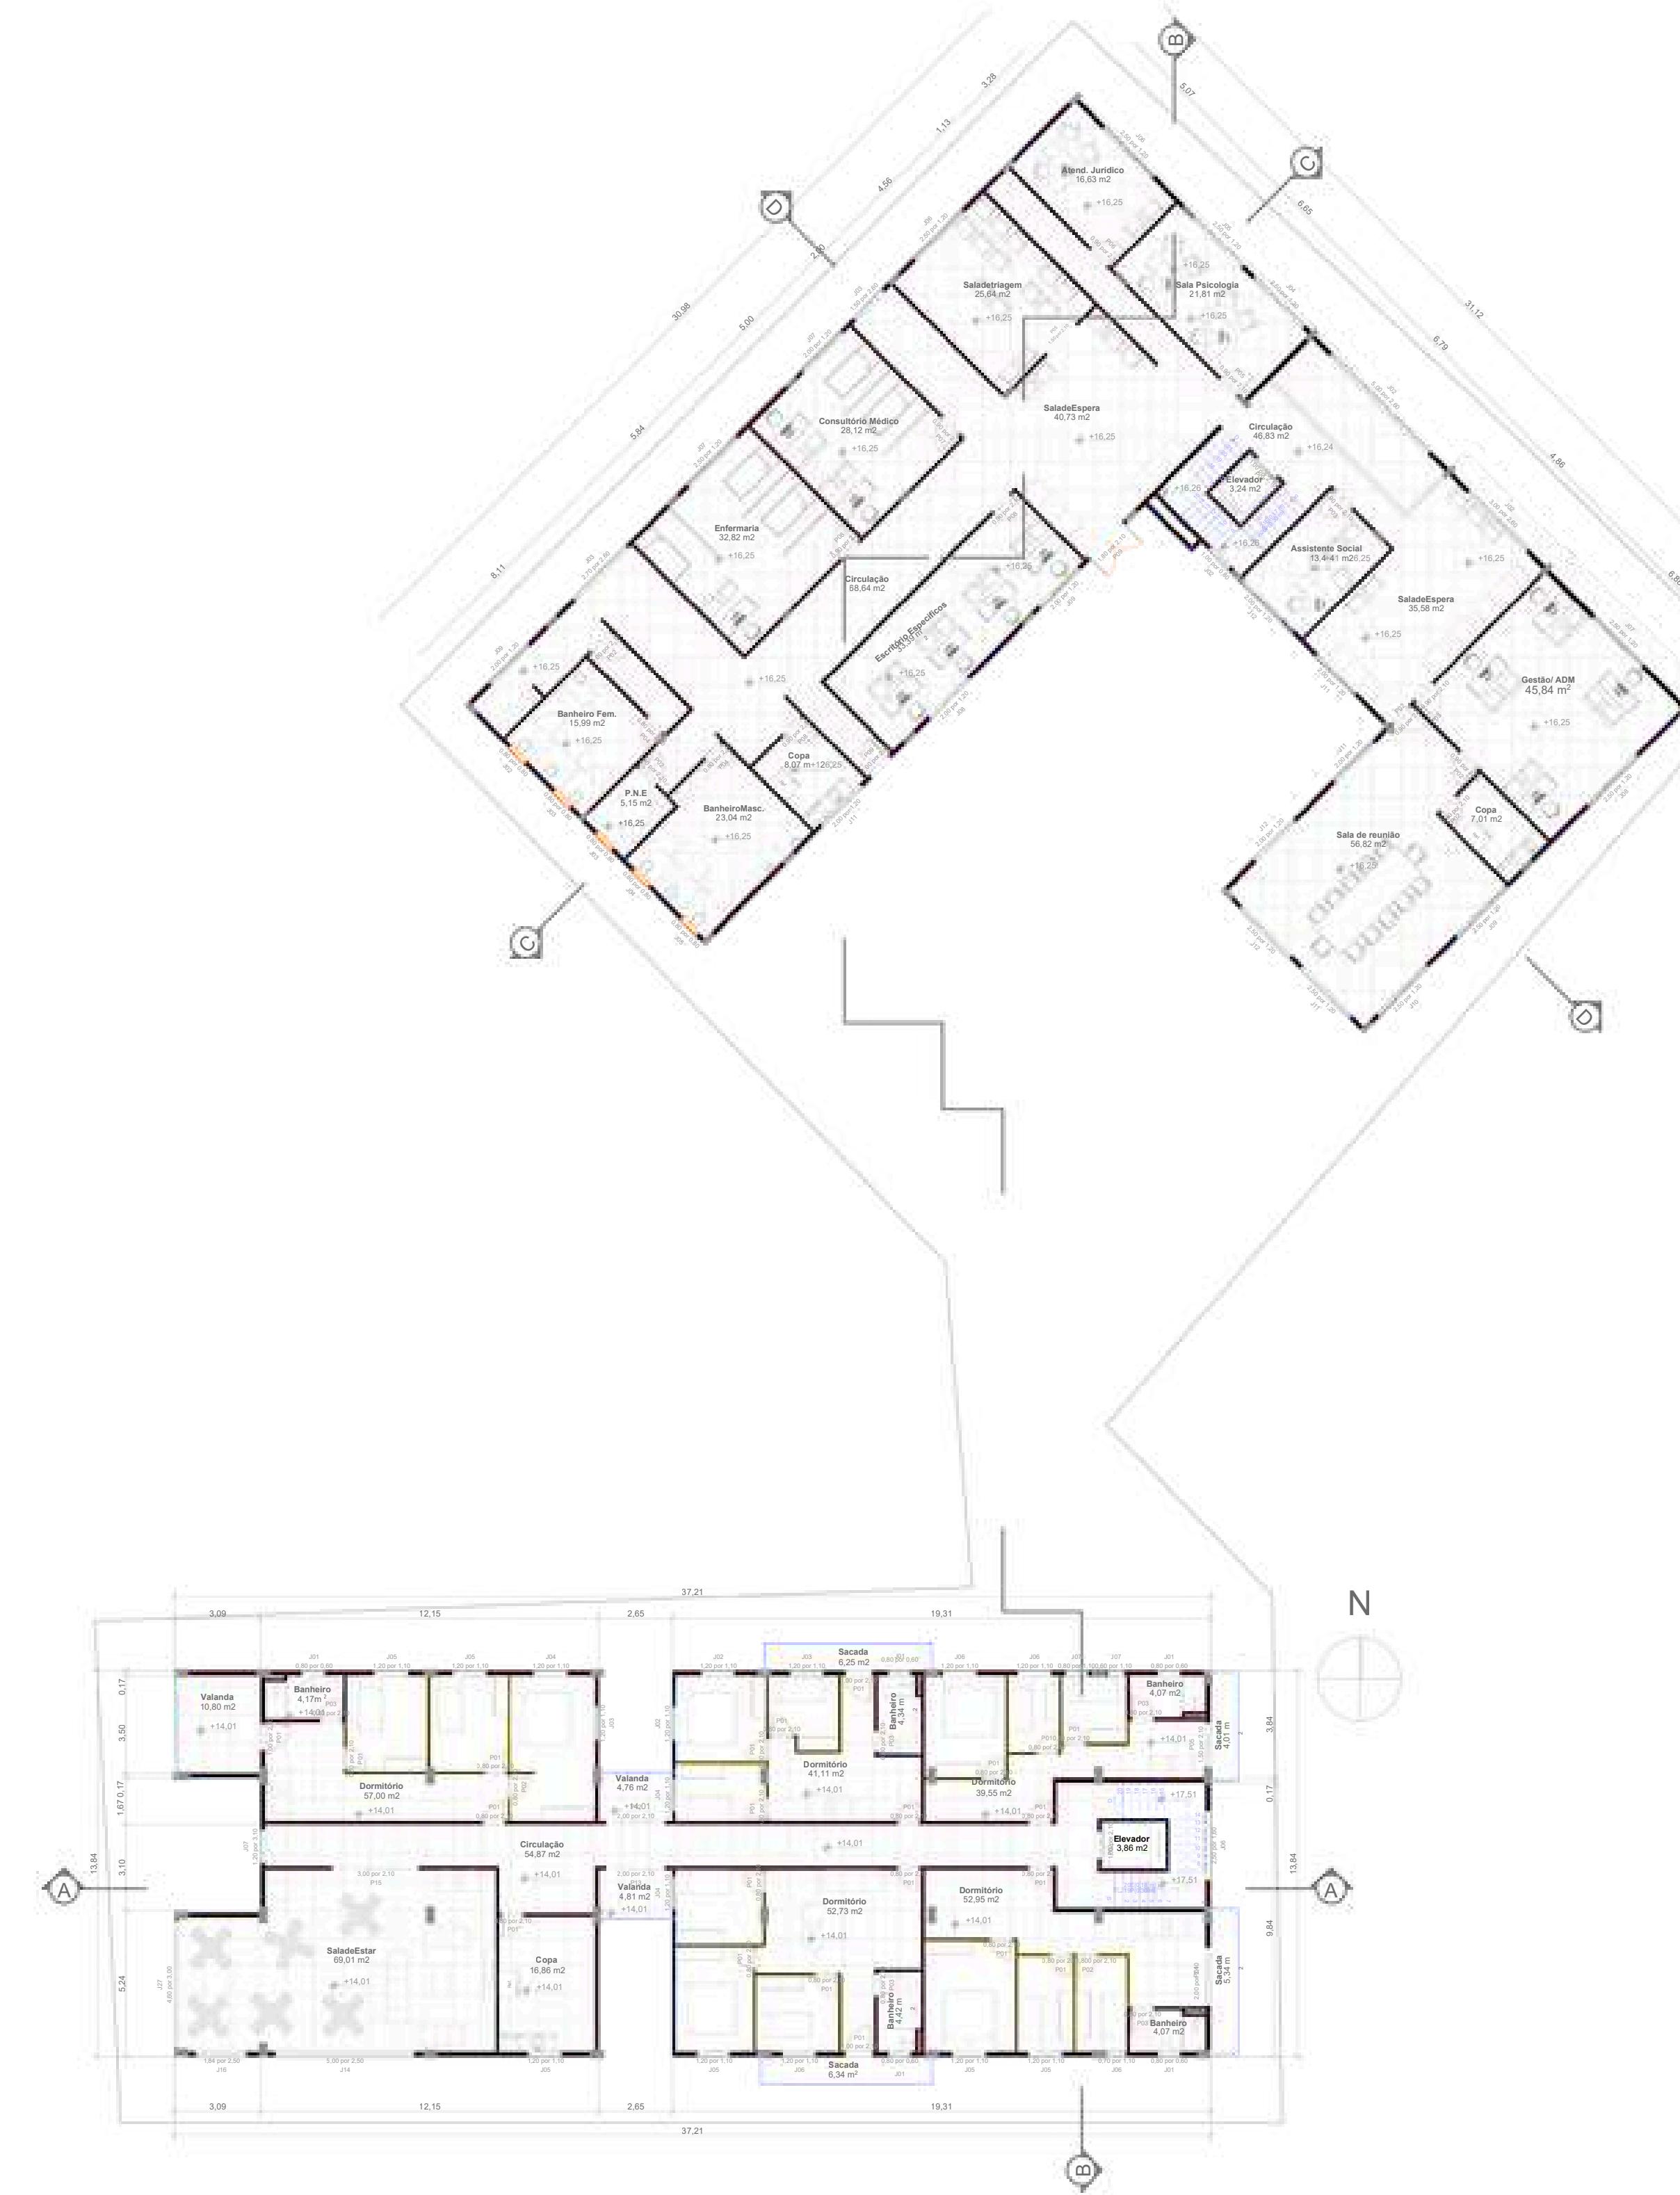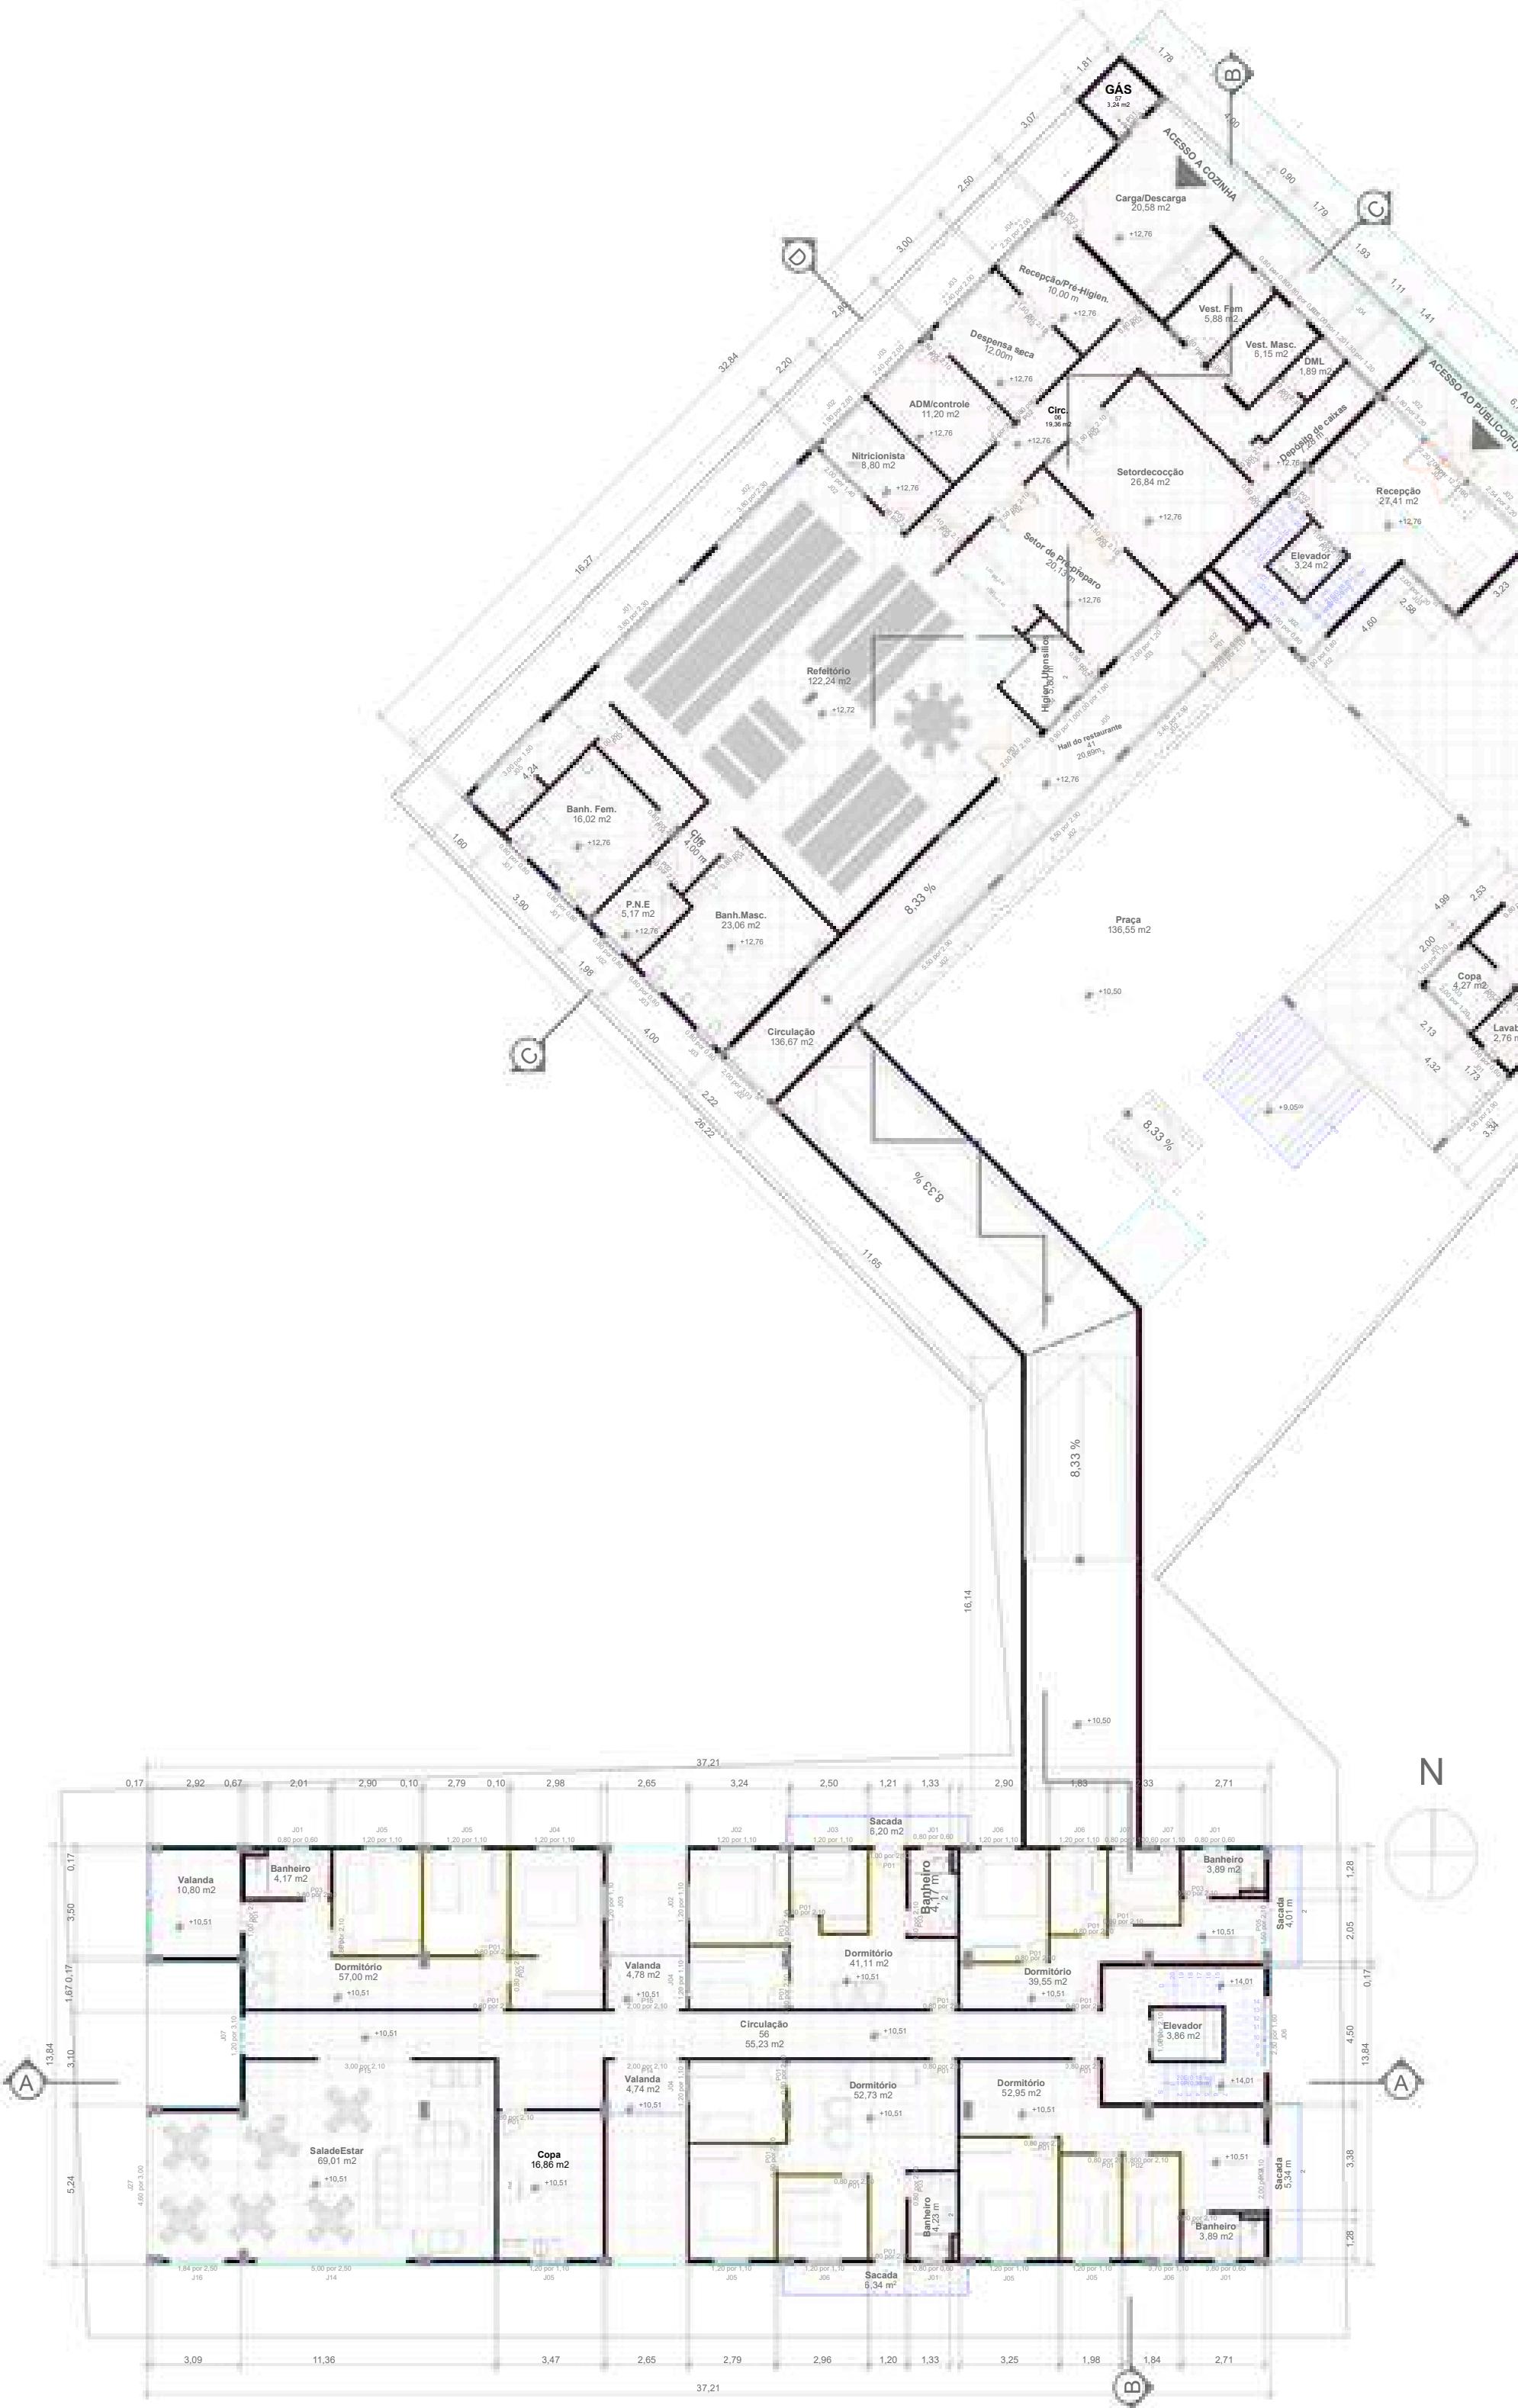

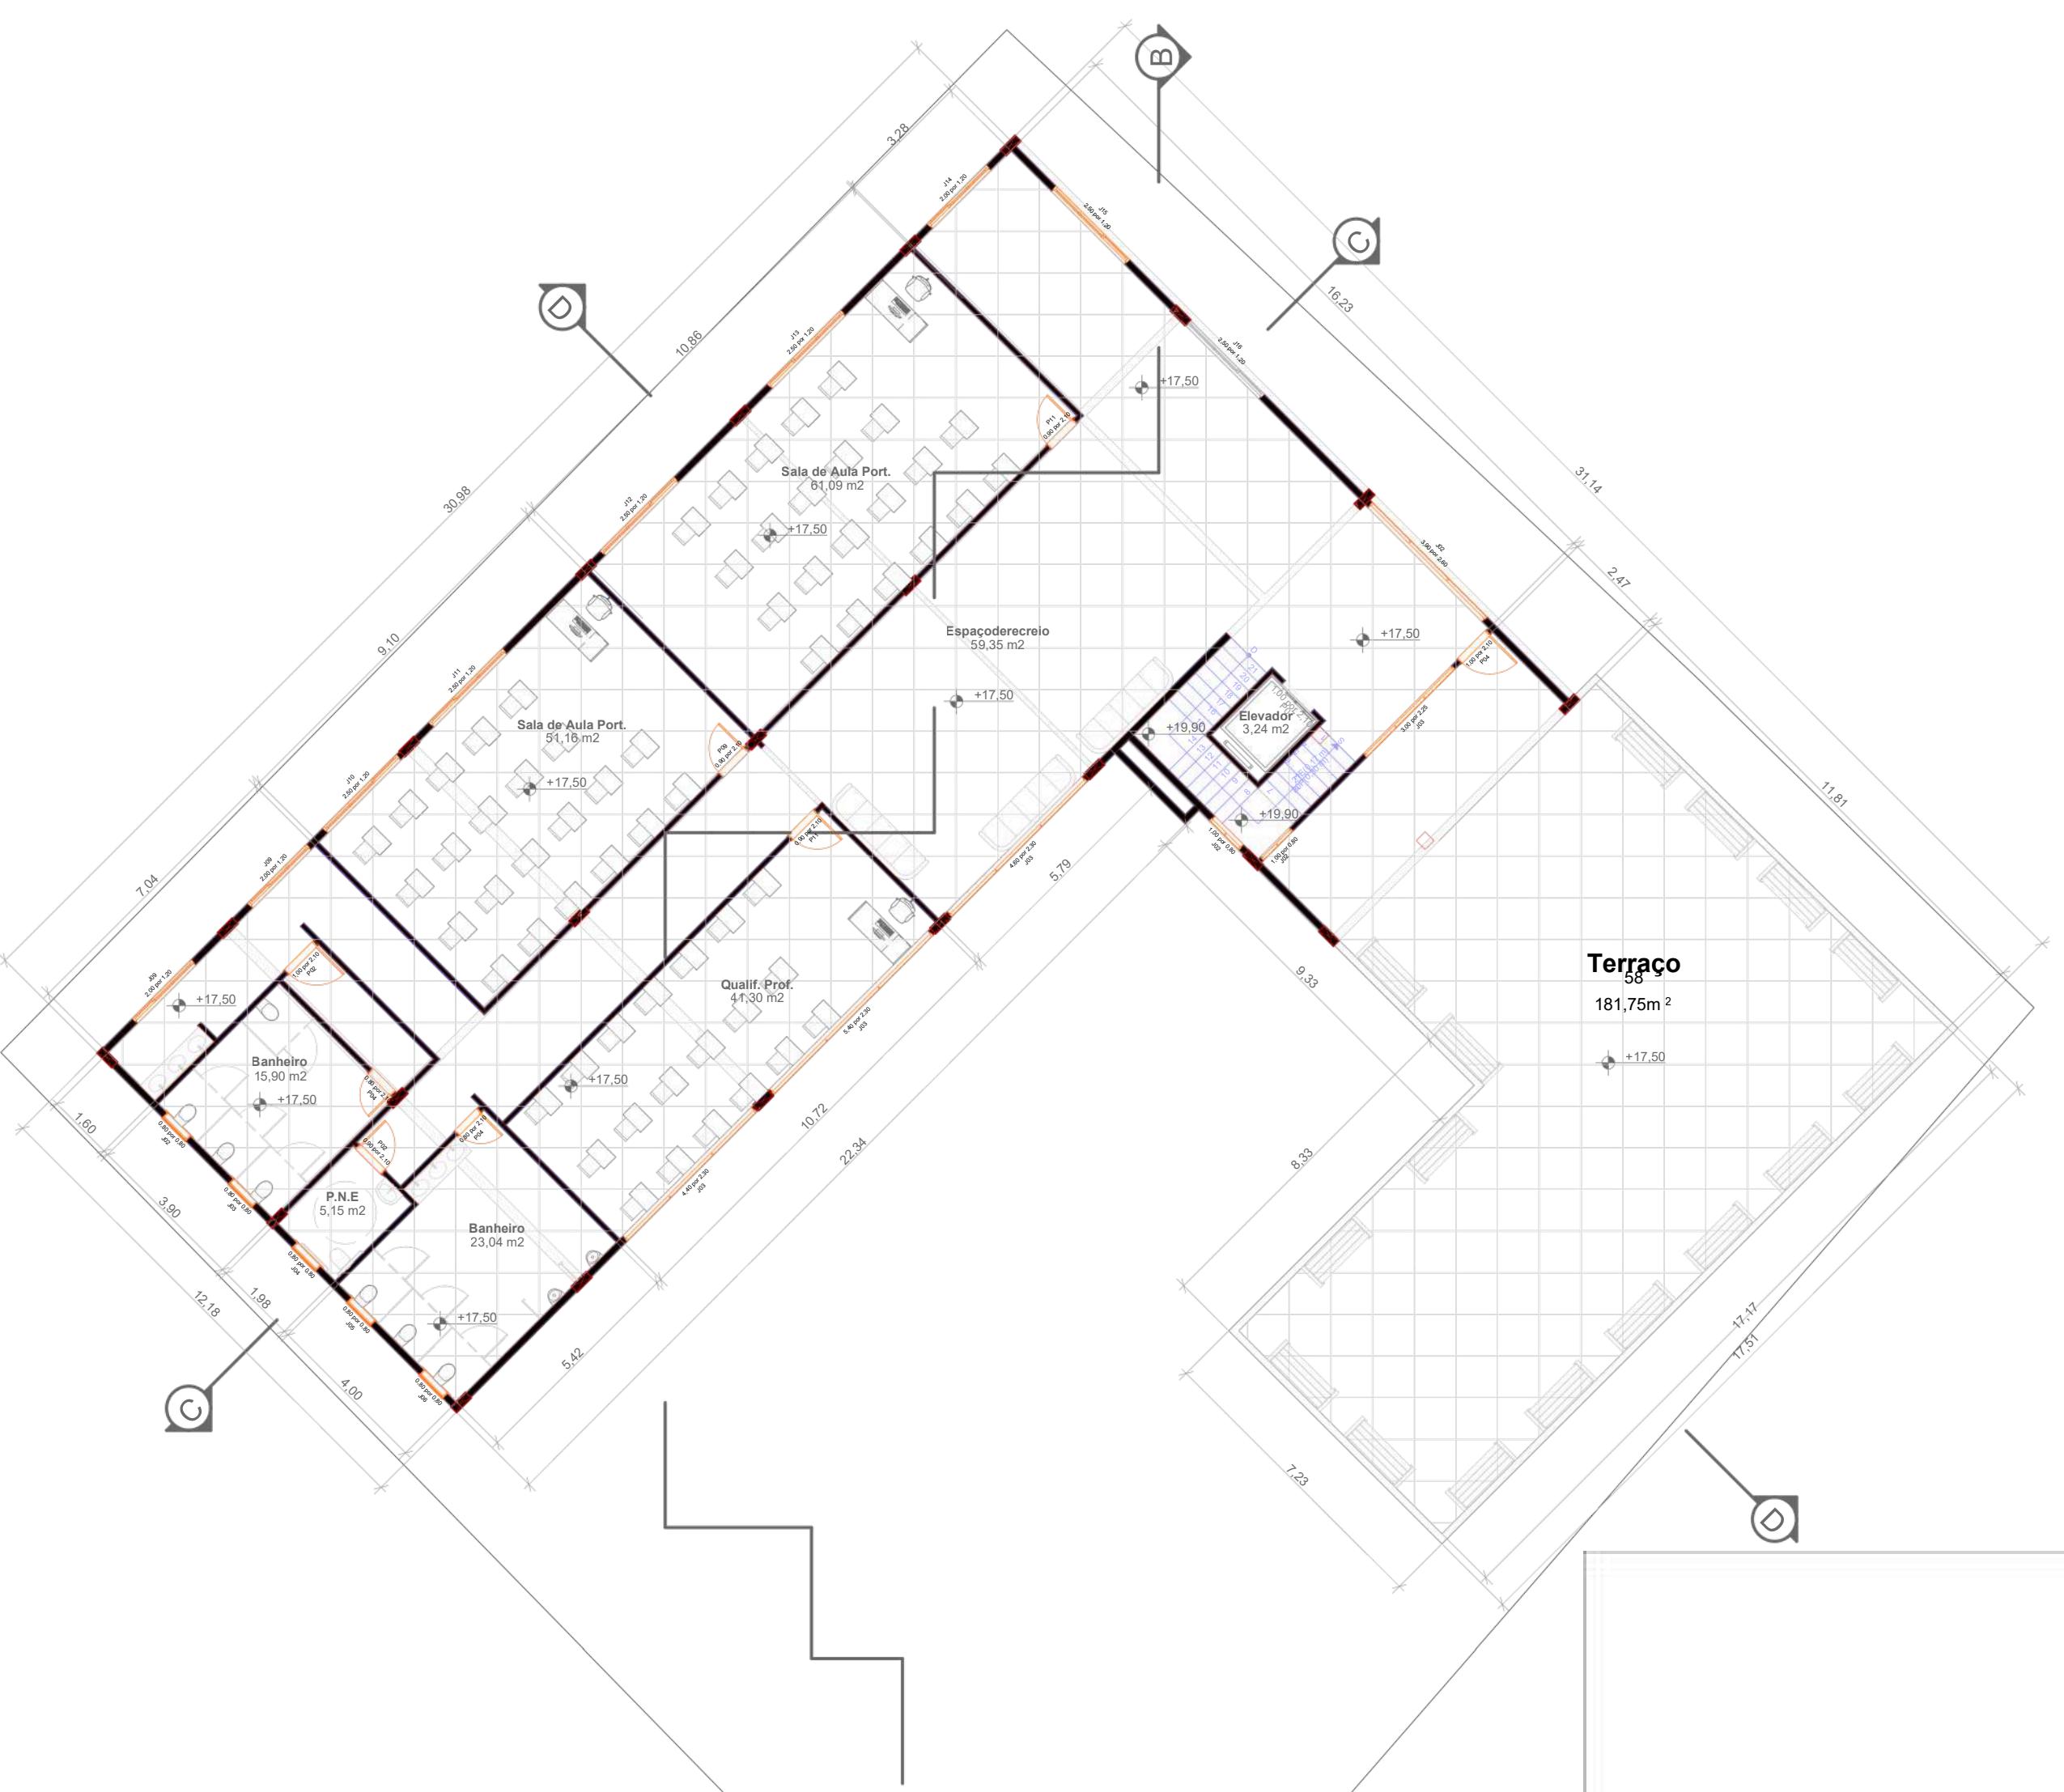


Planta Baixa do 4º Pav.




Planta Baixa do 4º Pav.



Planta Baixa do 5º Pav. Escala: 1:150

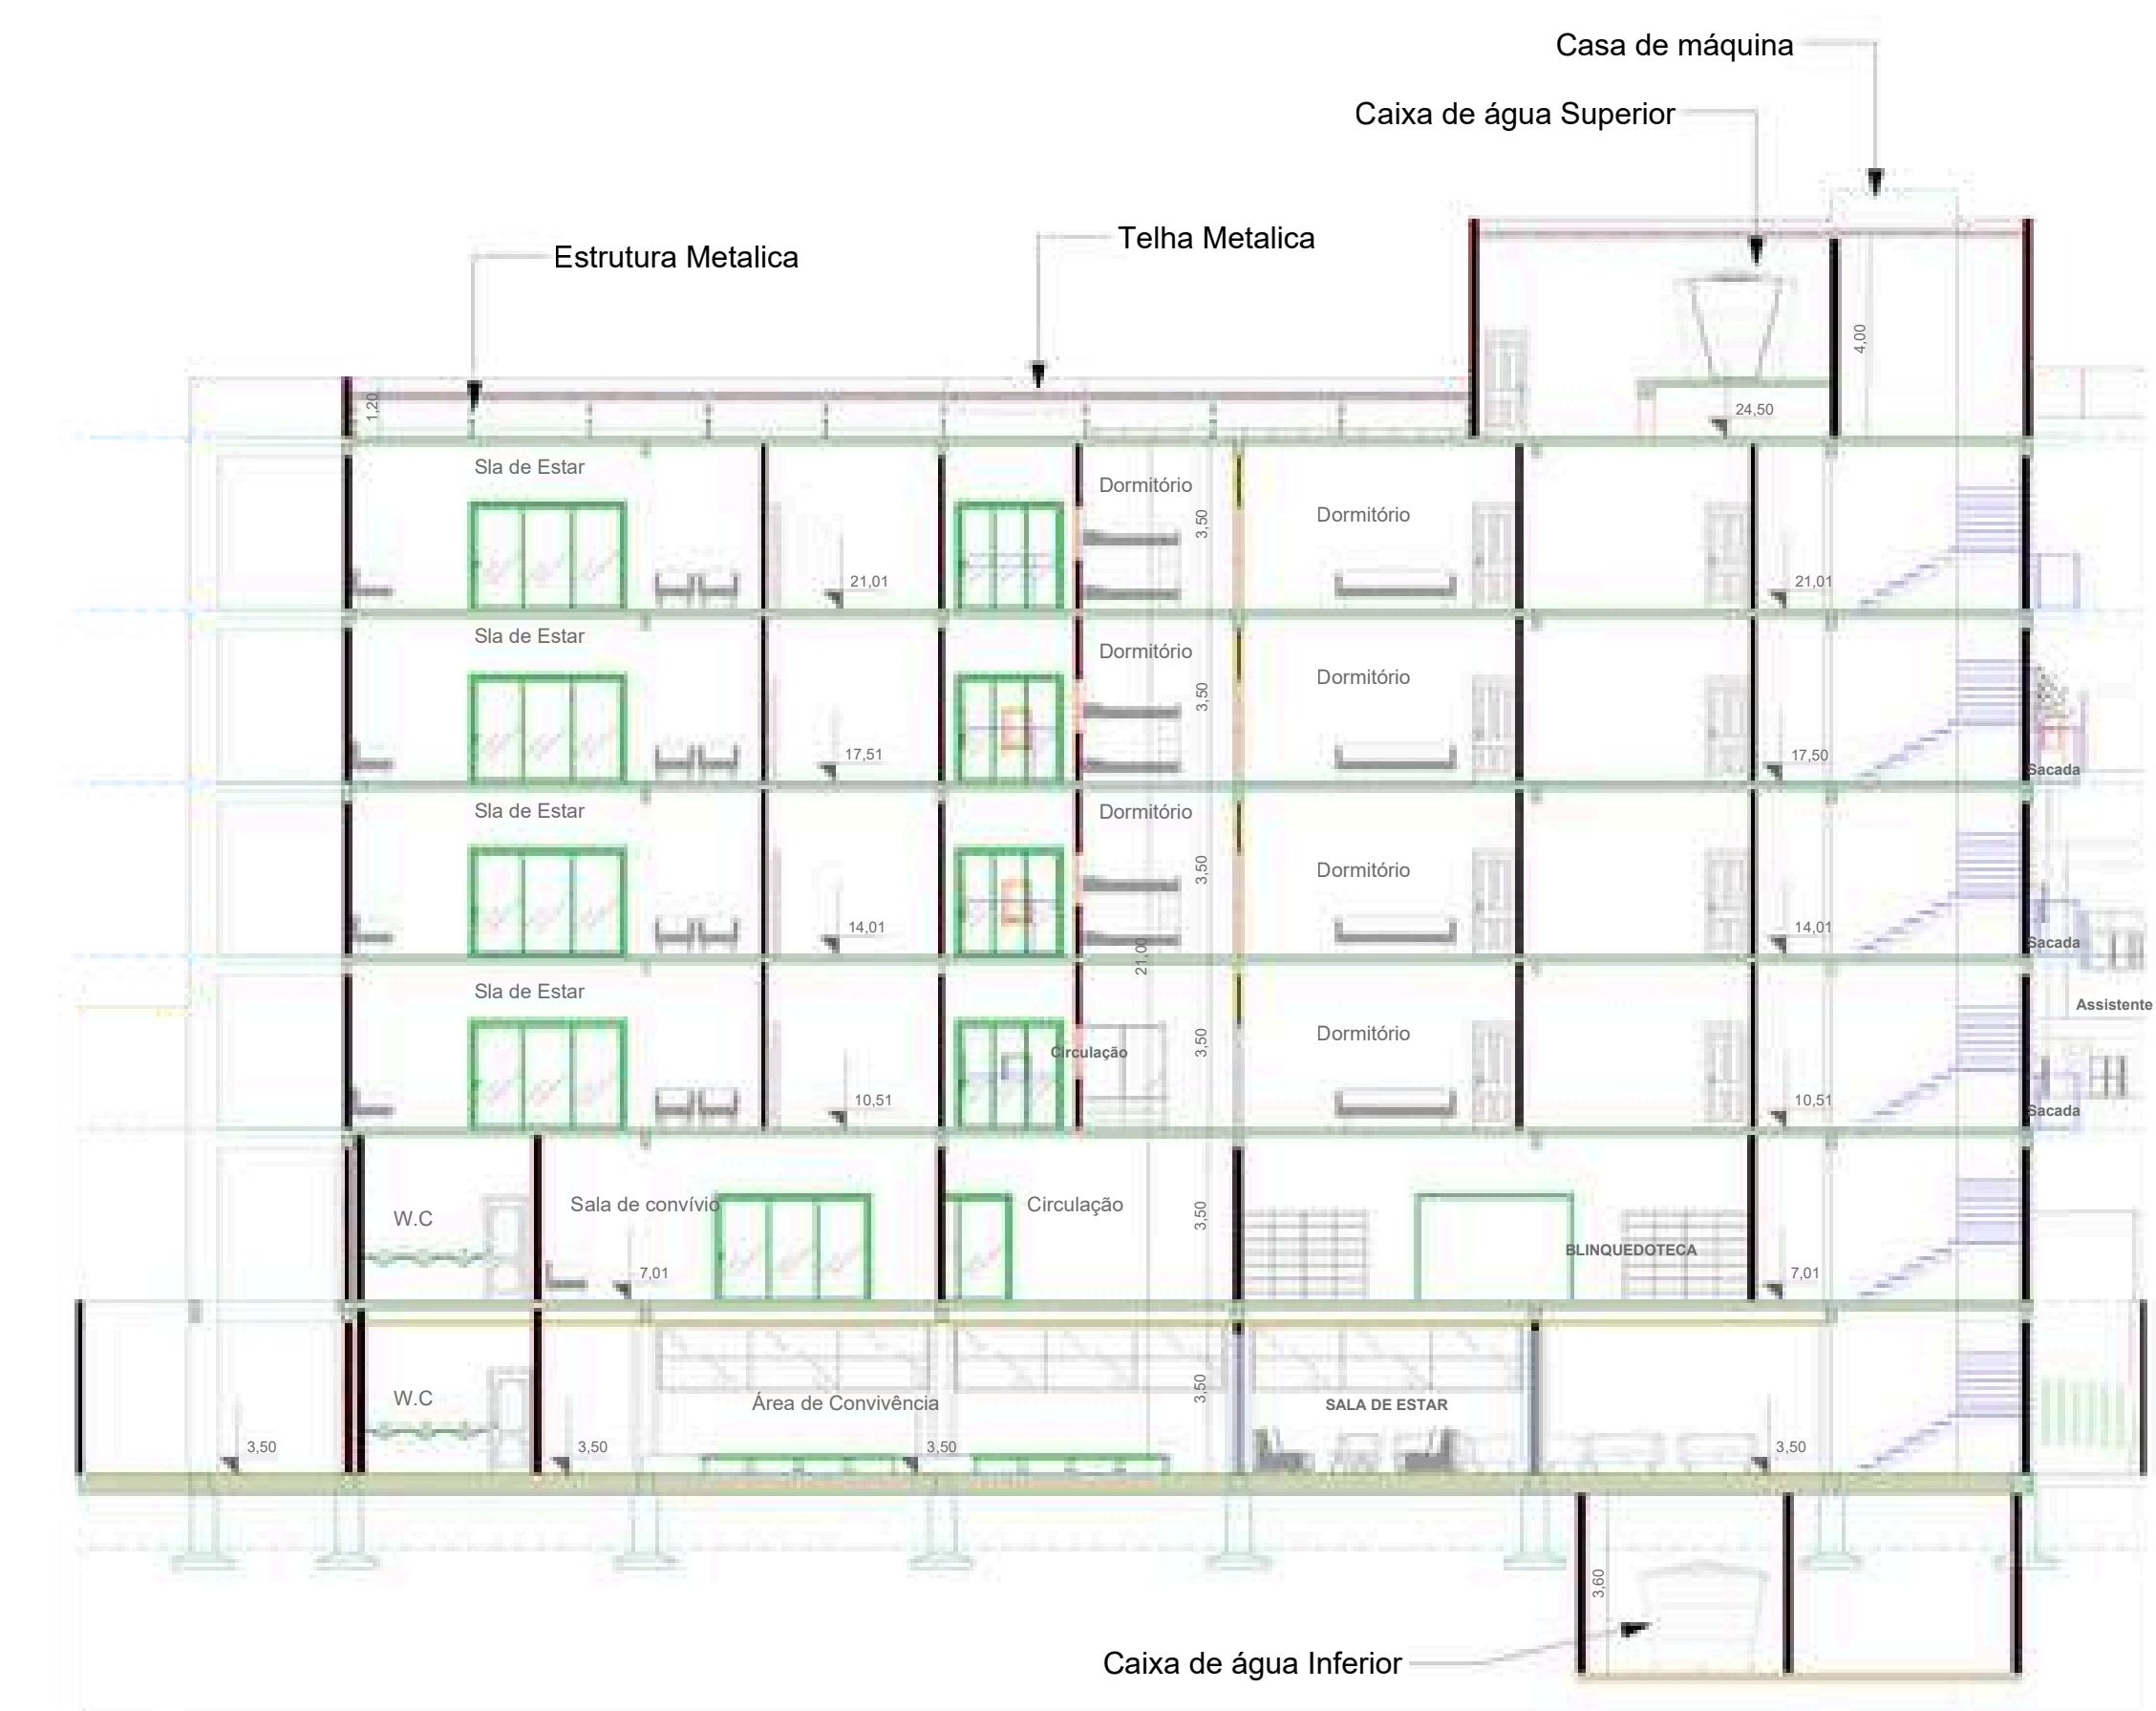


Corte AA'
Escala: 1:150

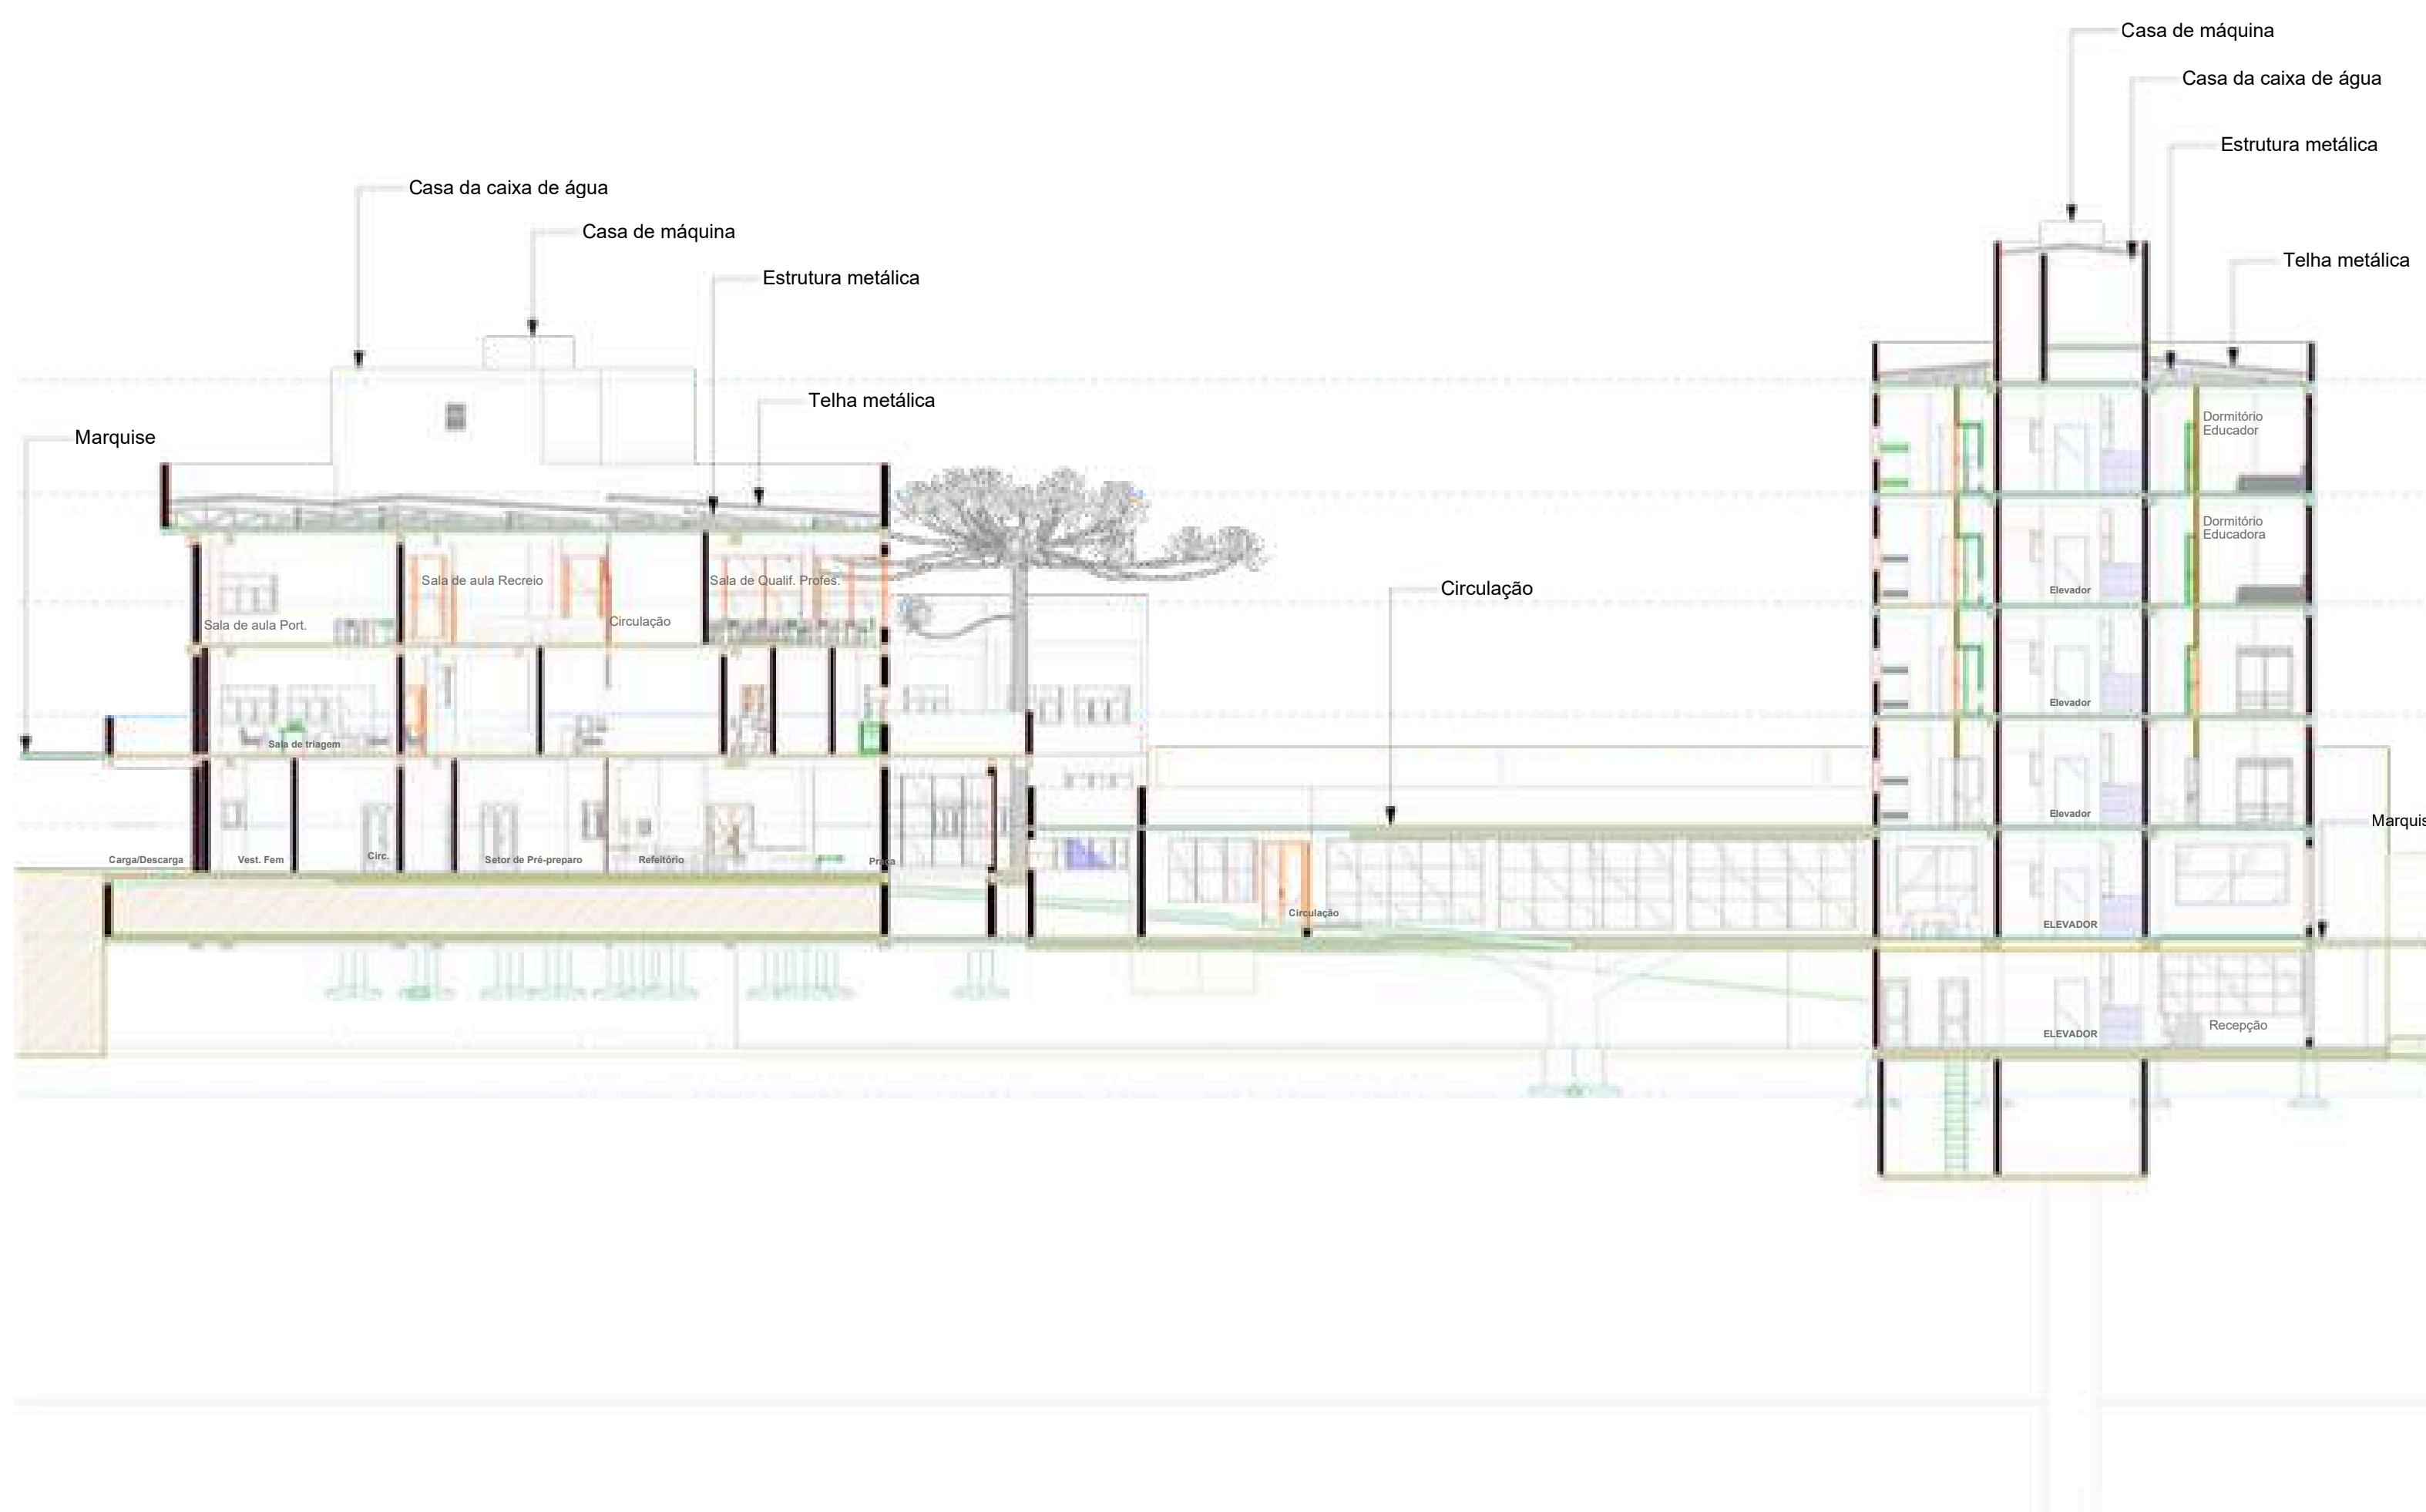

B

Corte BB'
Escala: 1:150

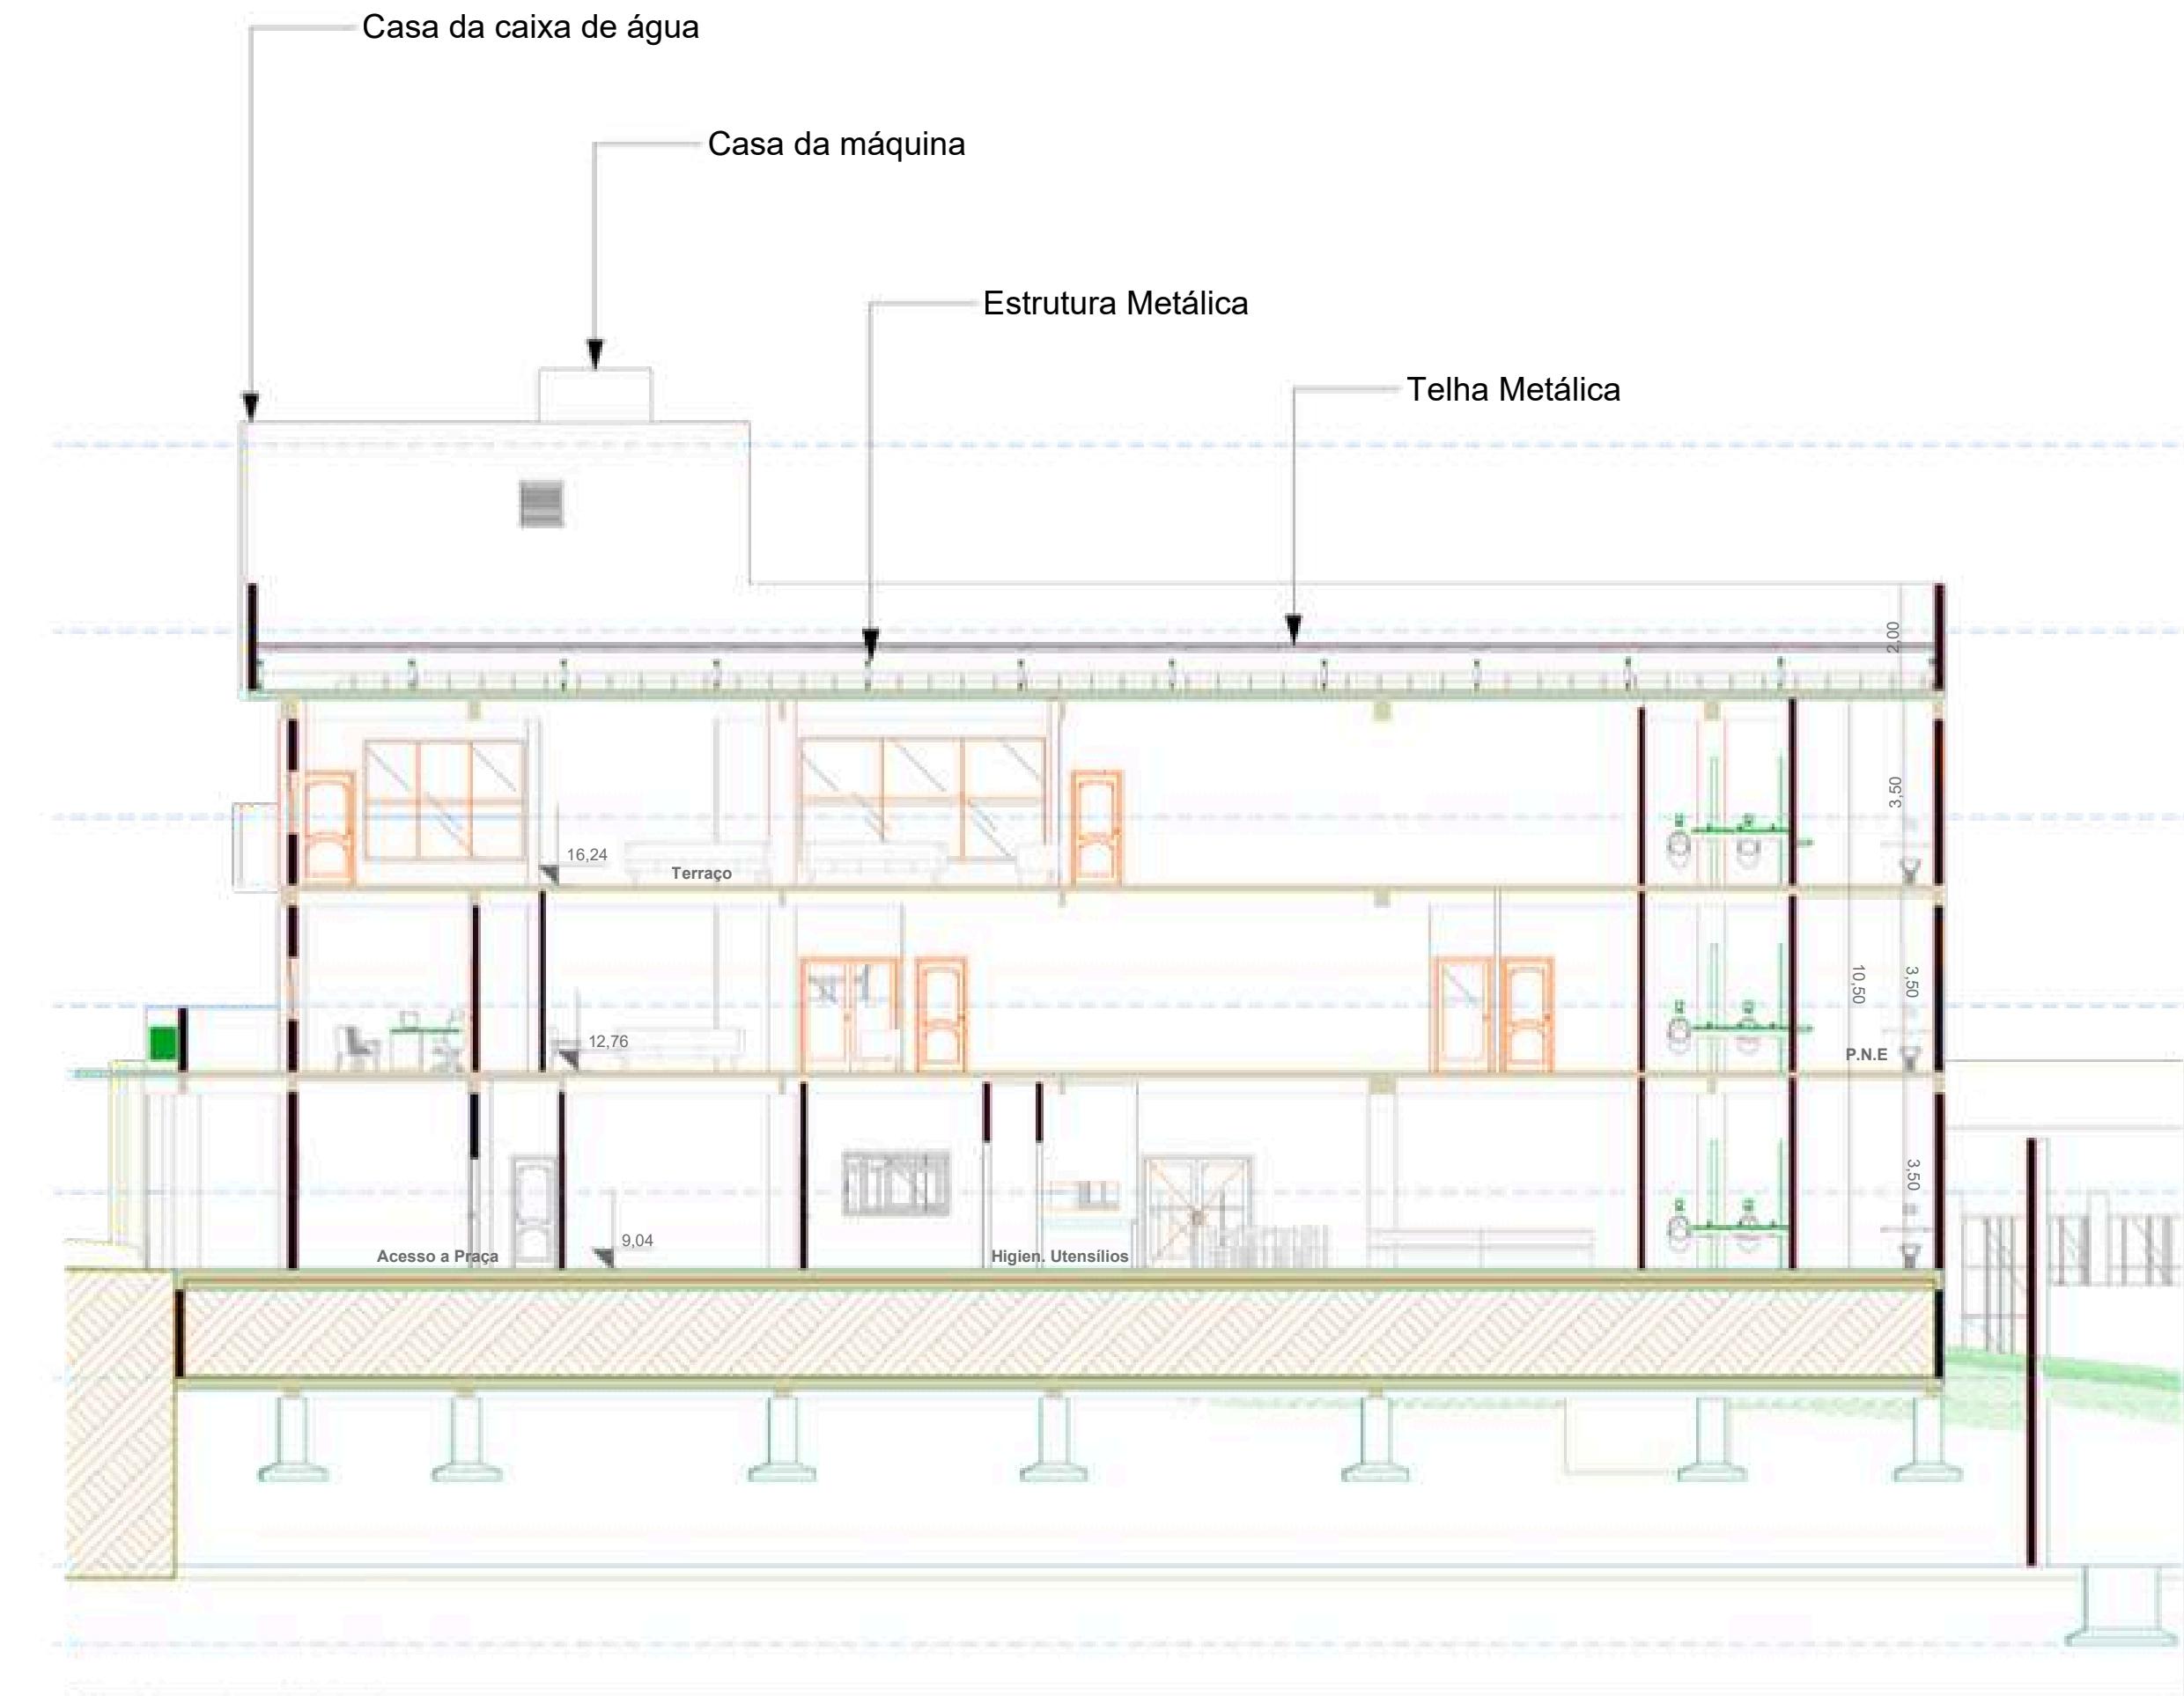

Corte CC'
Escala: 1:150




Demographic Data
Exercise 1-290



Floripa-Porto
Cidade 1728



Elevate-Era
Estate: 1,250

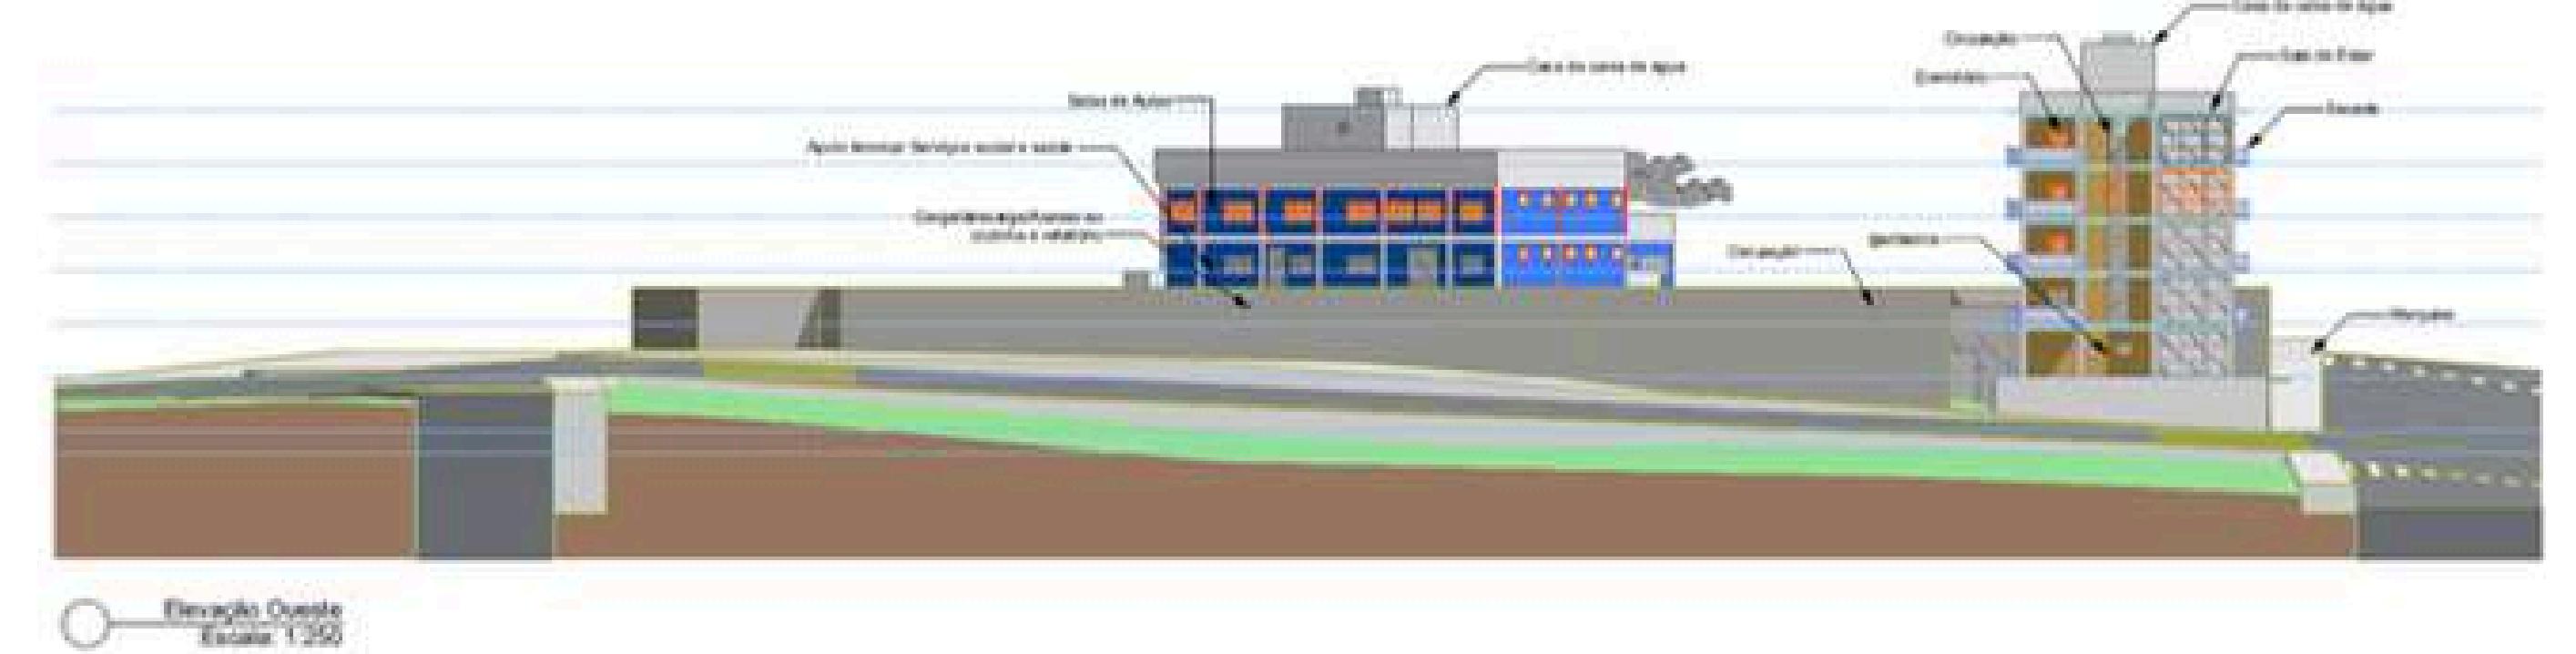

Demographic Overview

Vista do Alojamento




Vista de Cima



Vista da Praça



Vista da sala multiuso

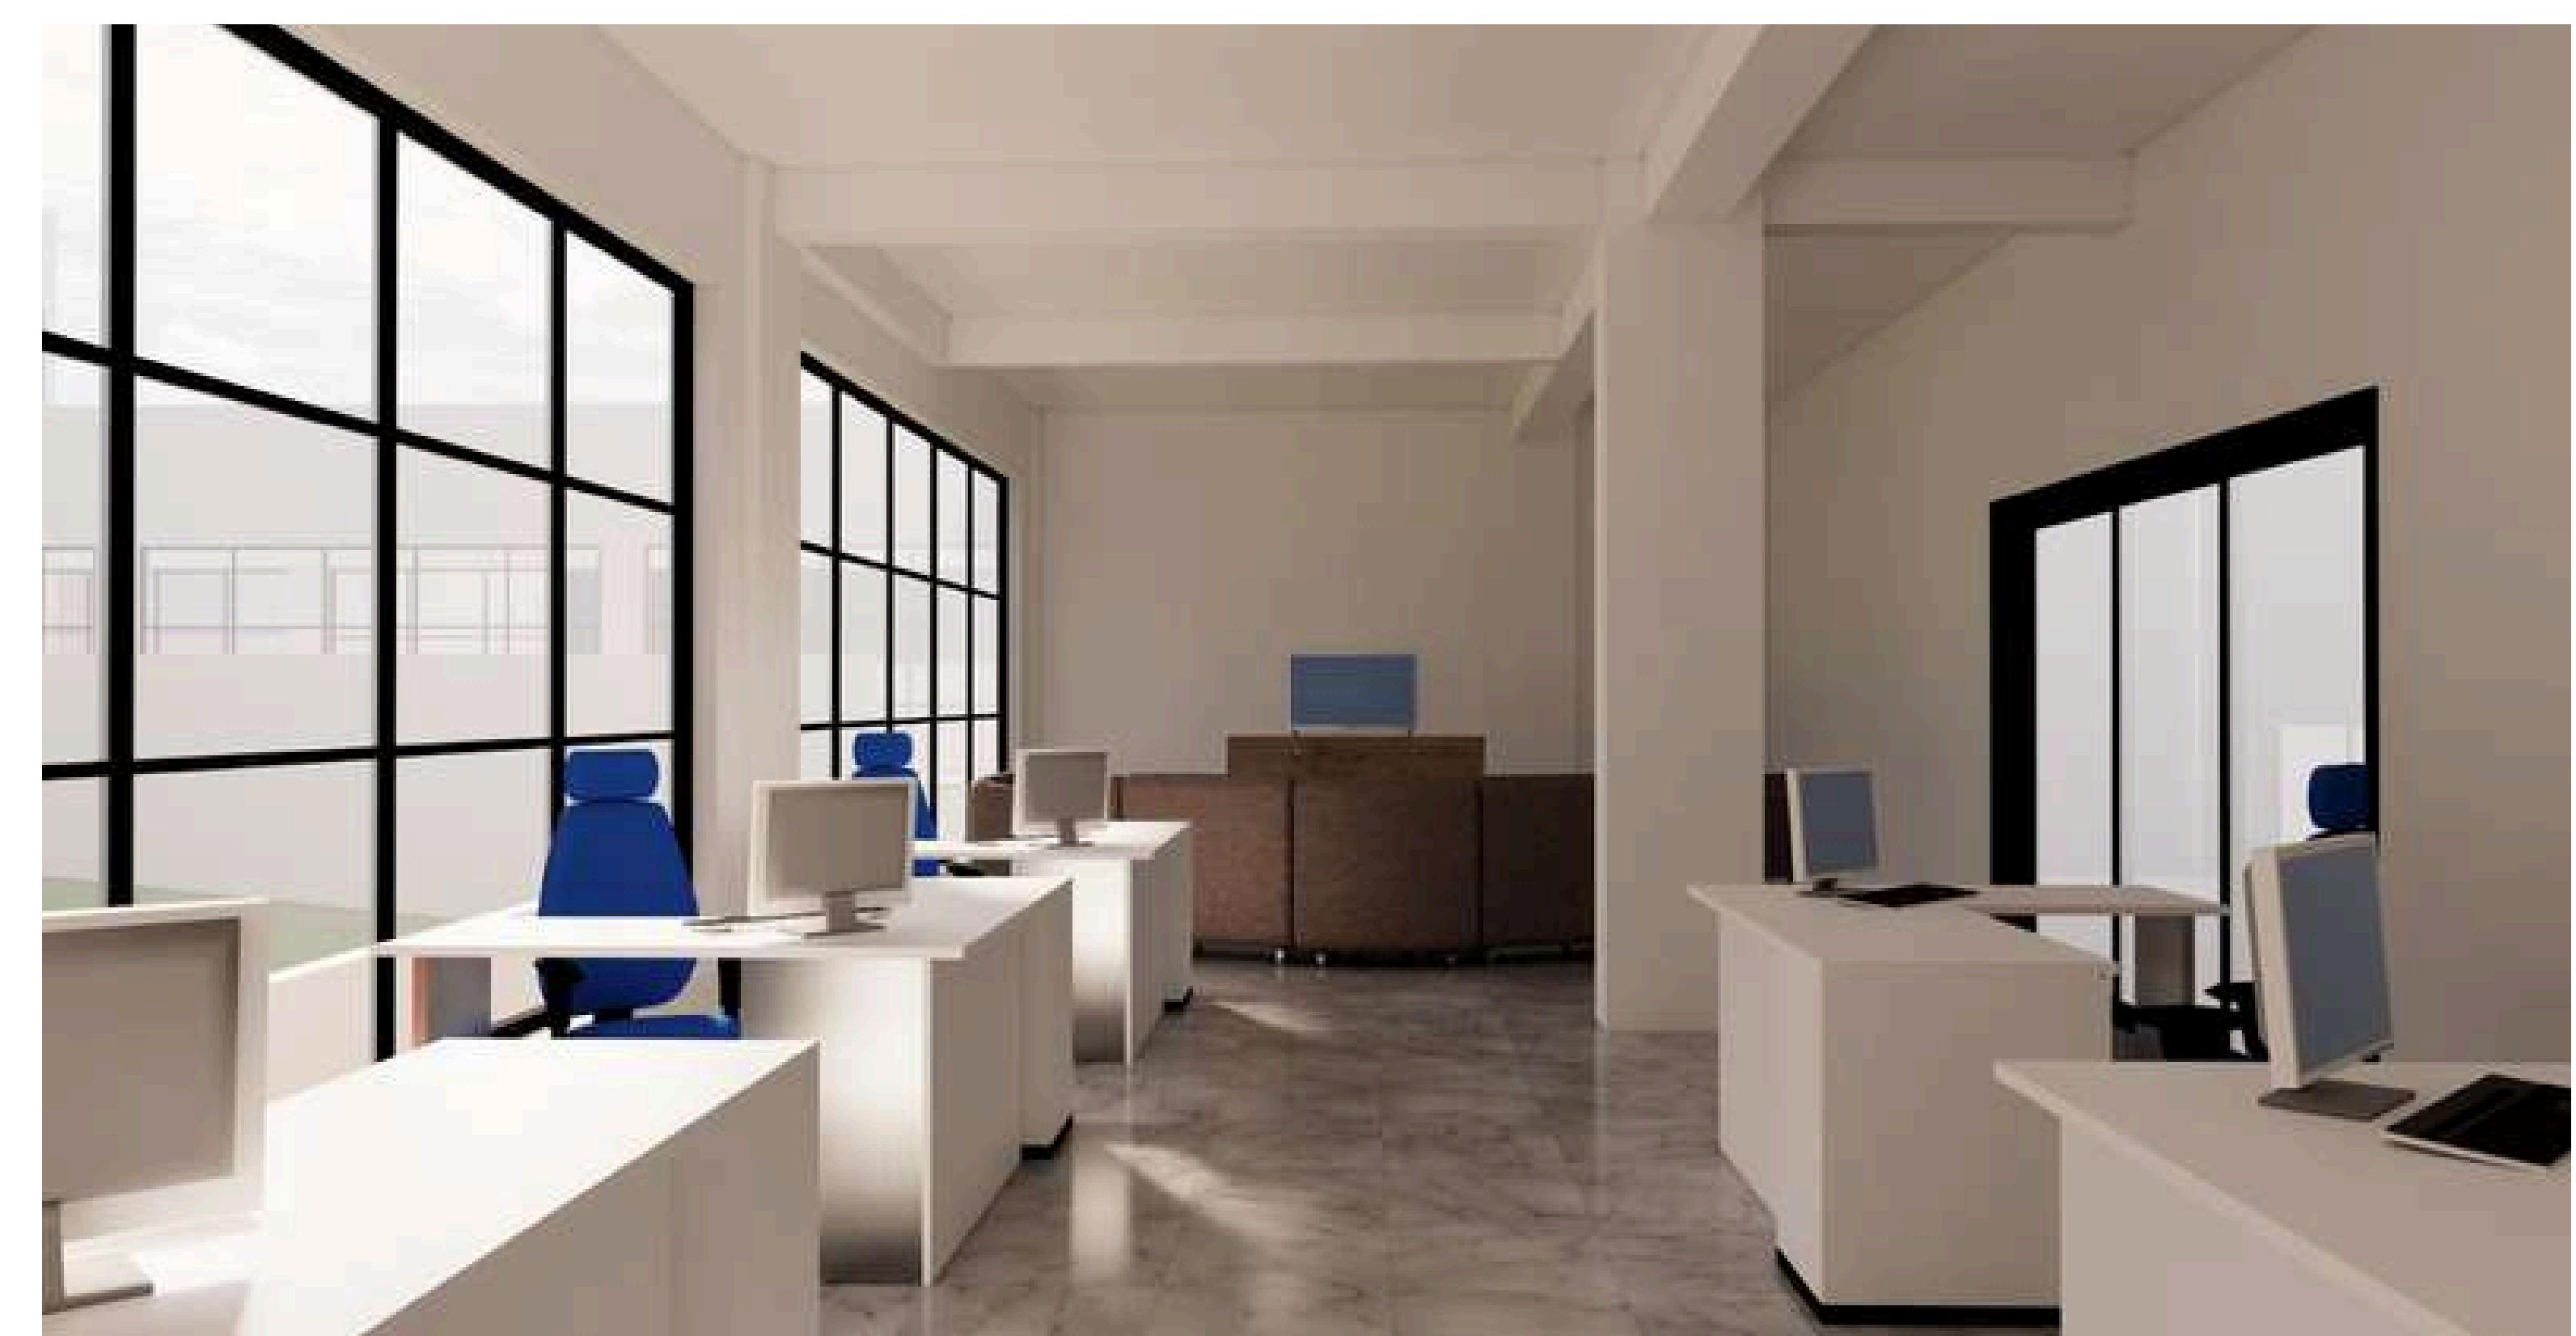

Vista da circulação



Vista da Convivência




Vista do Terraço




Vista da sala de convívio



Vista da sala de Eastar

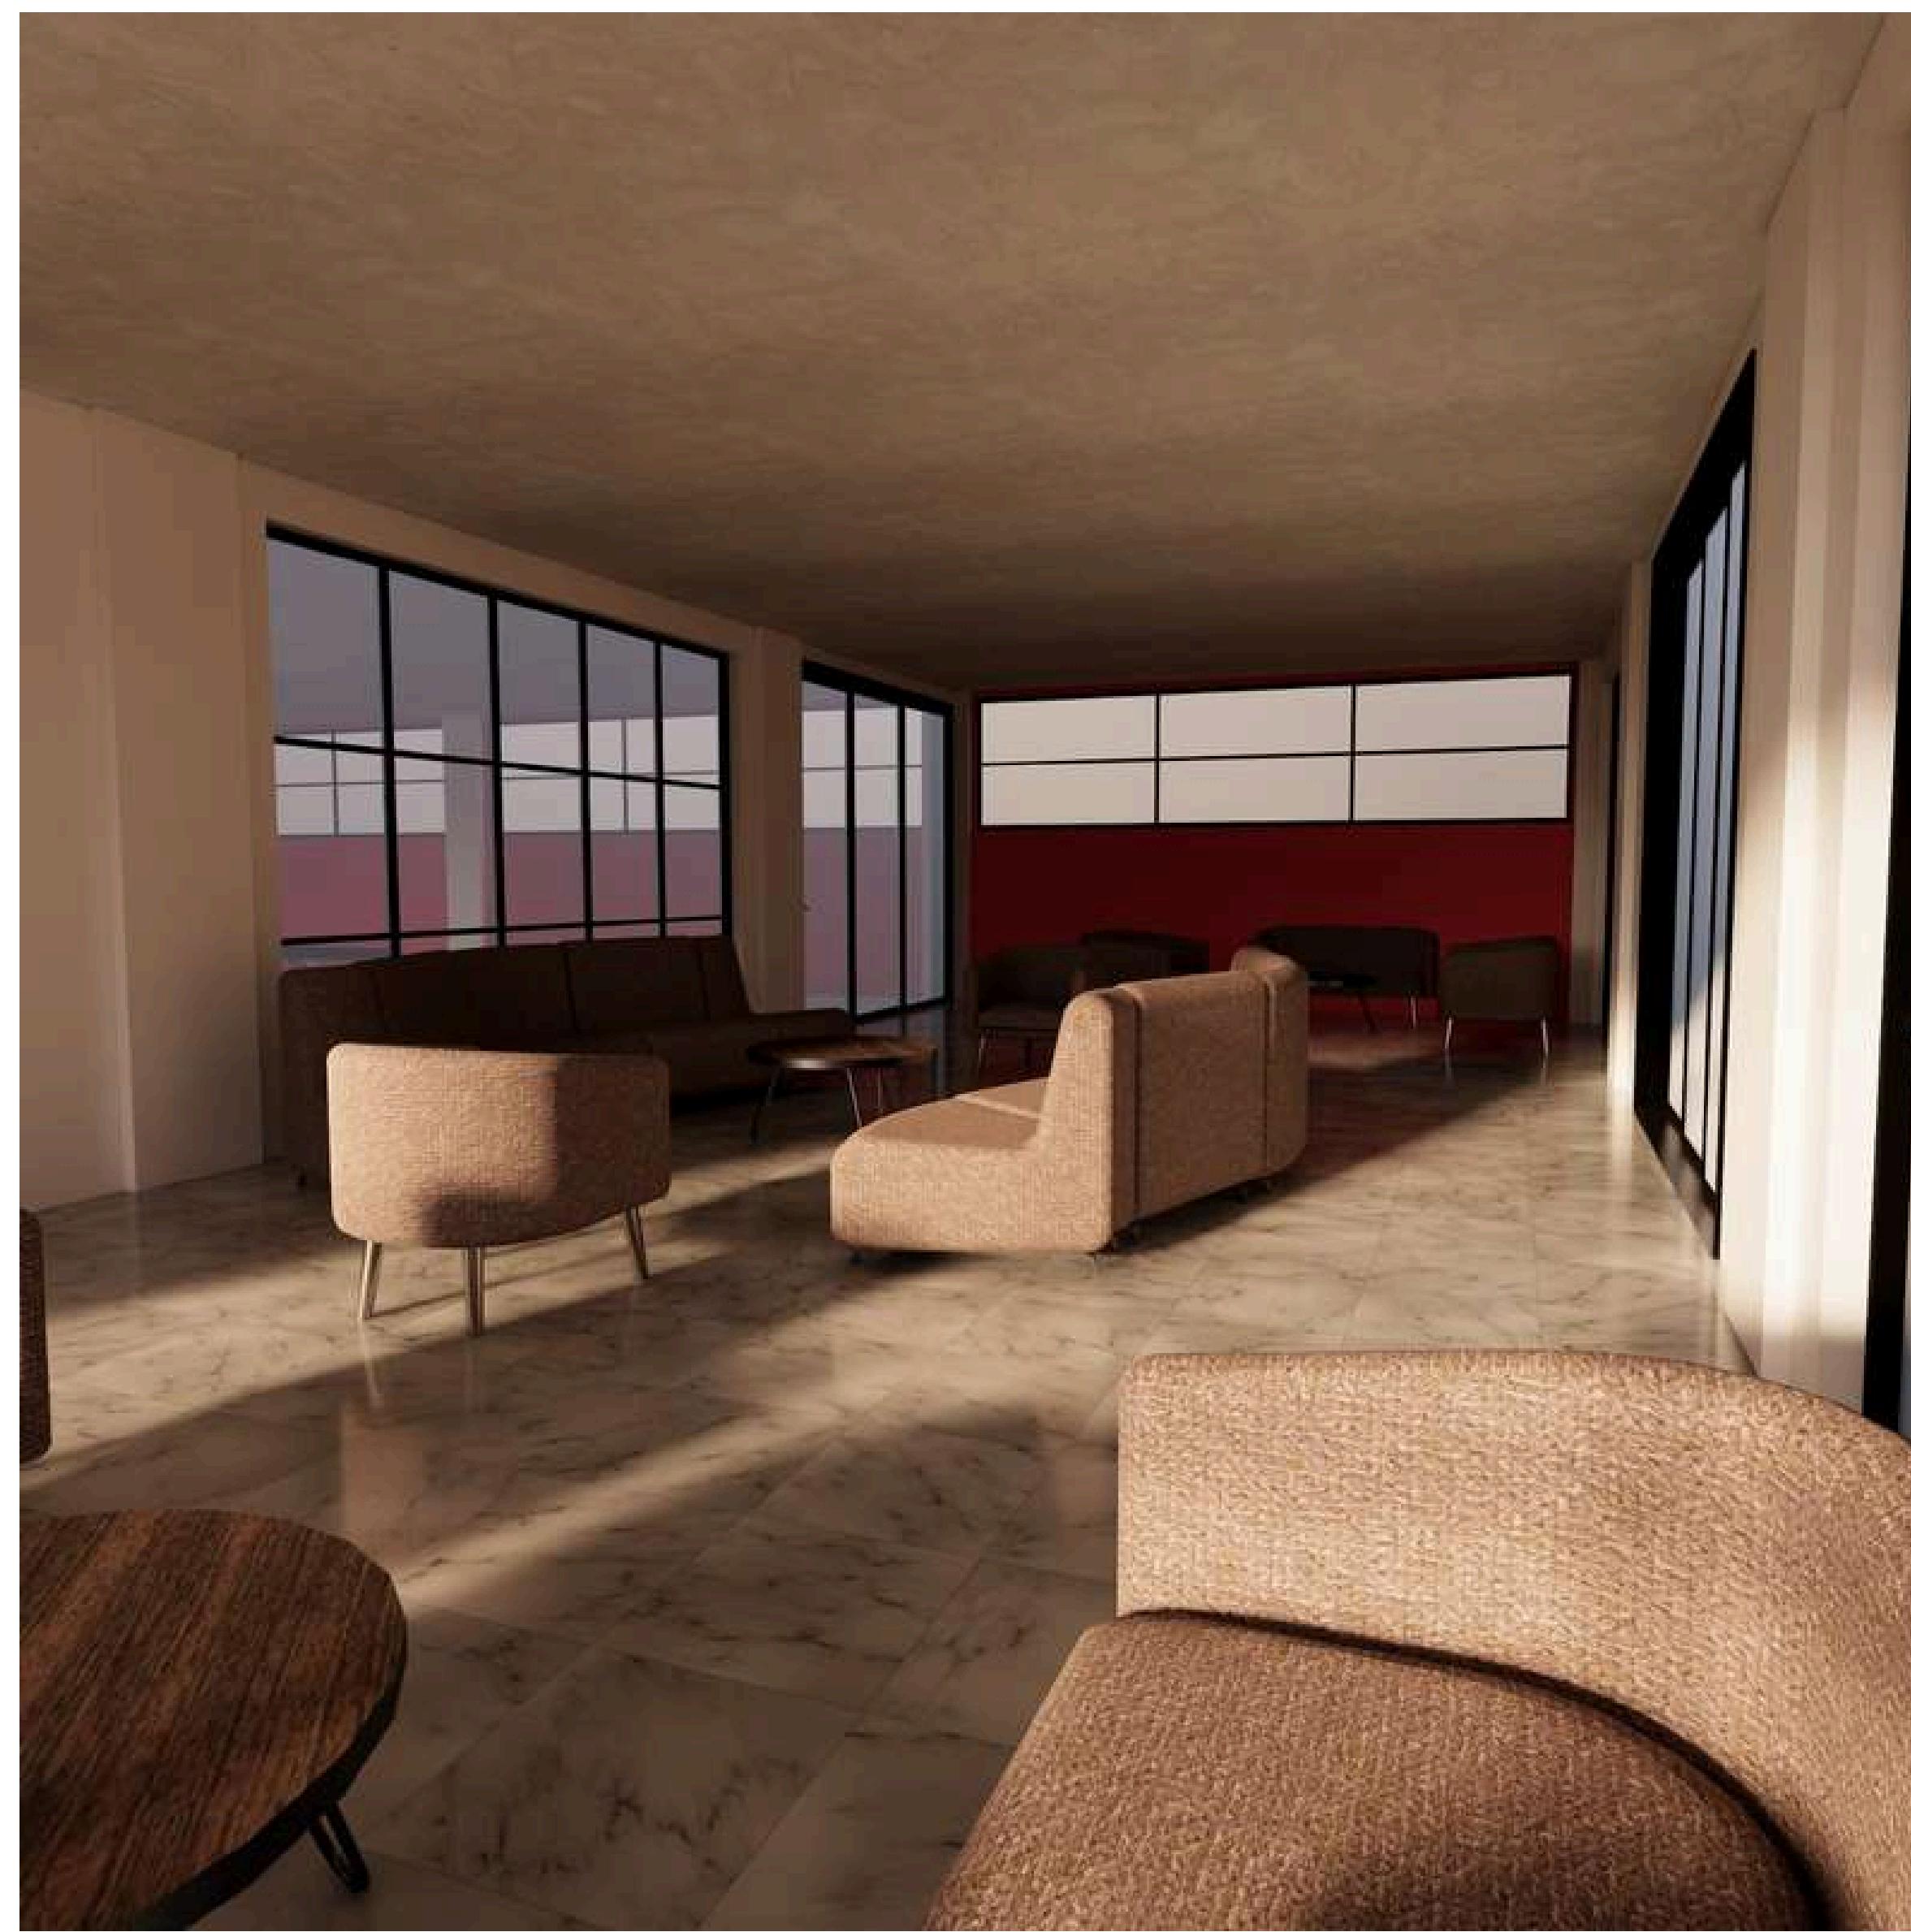

Vista do dormitório

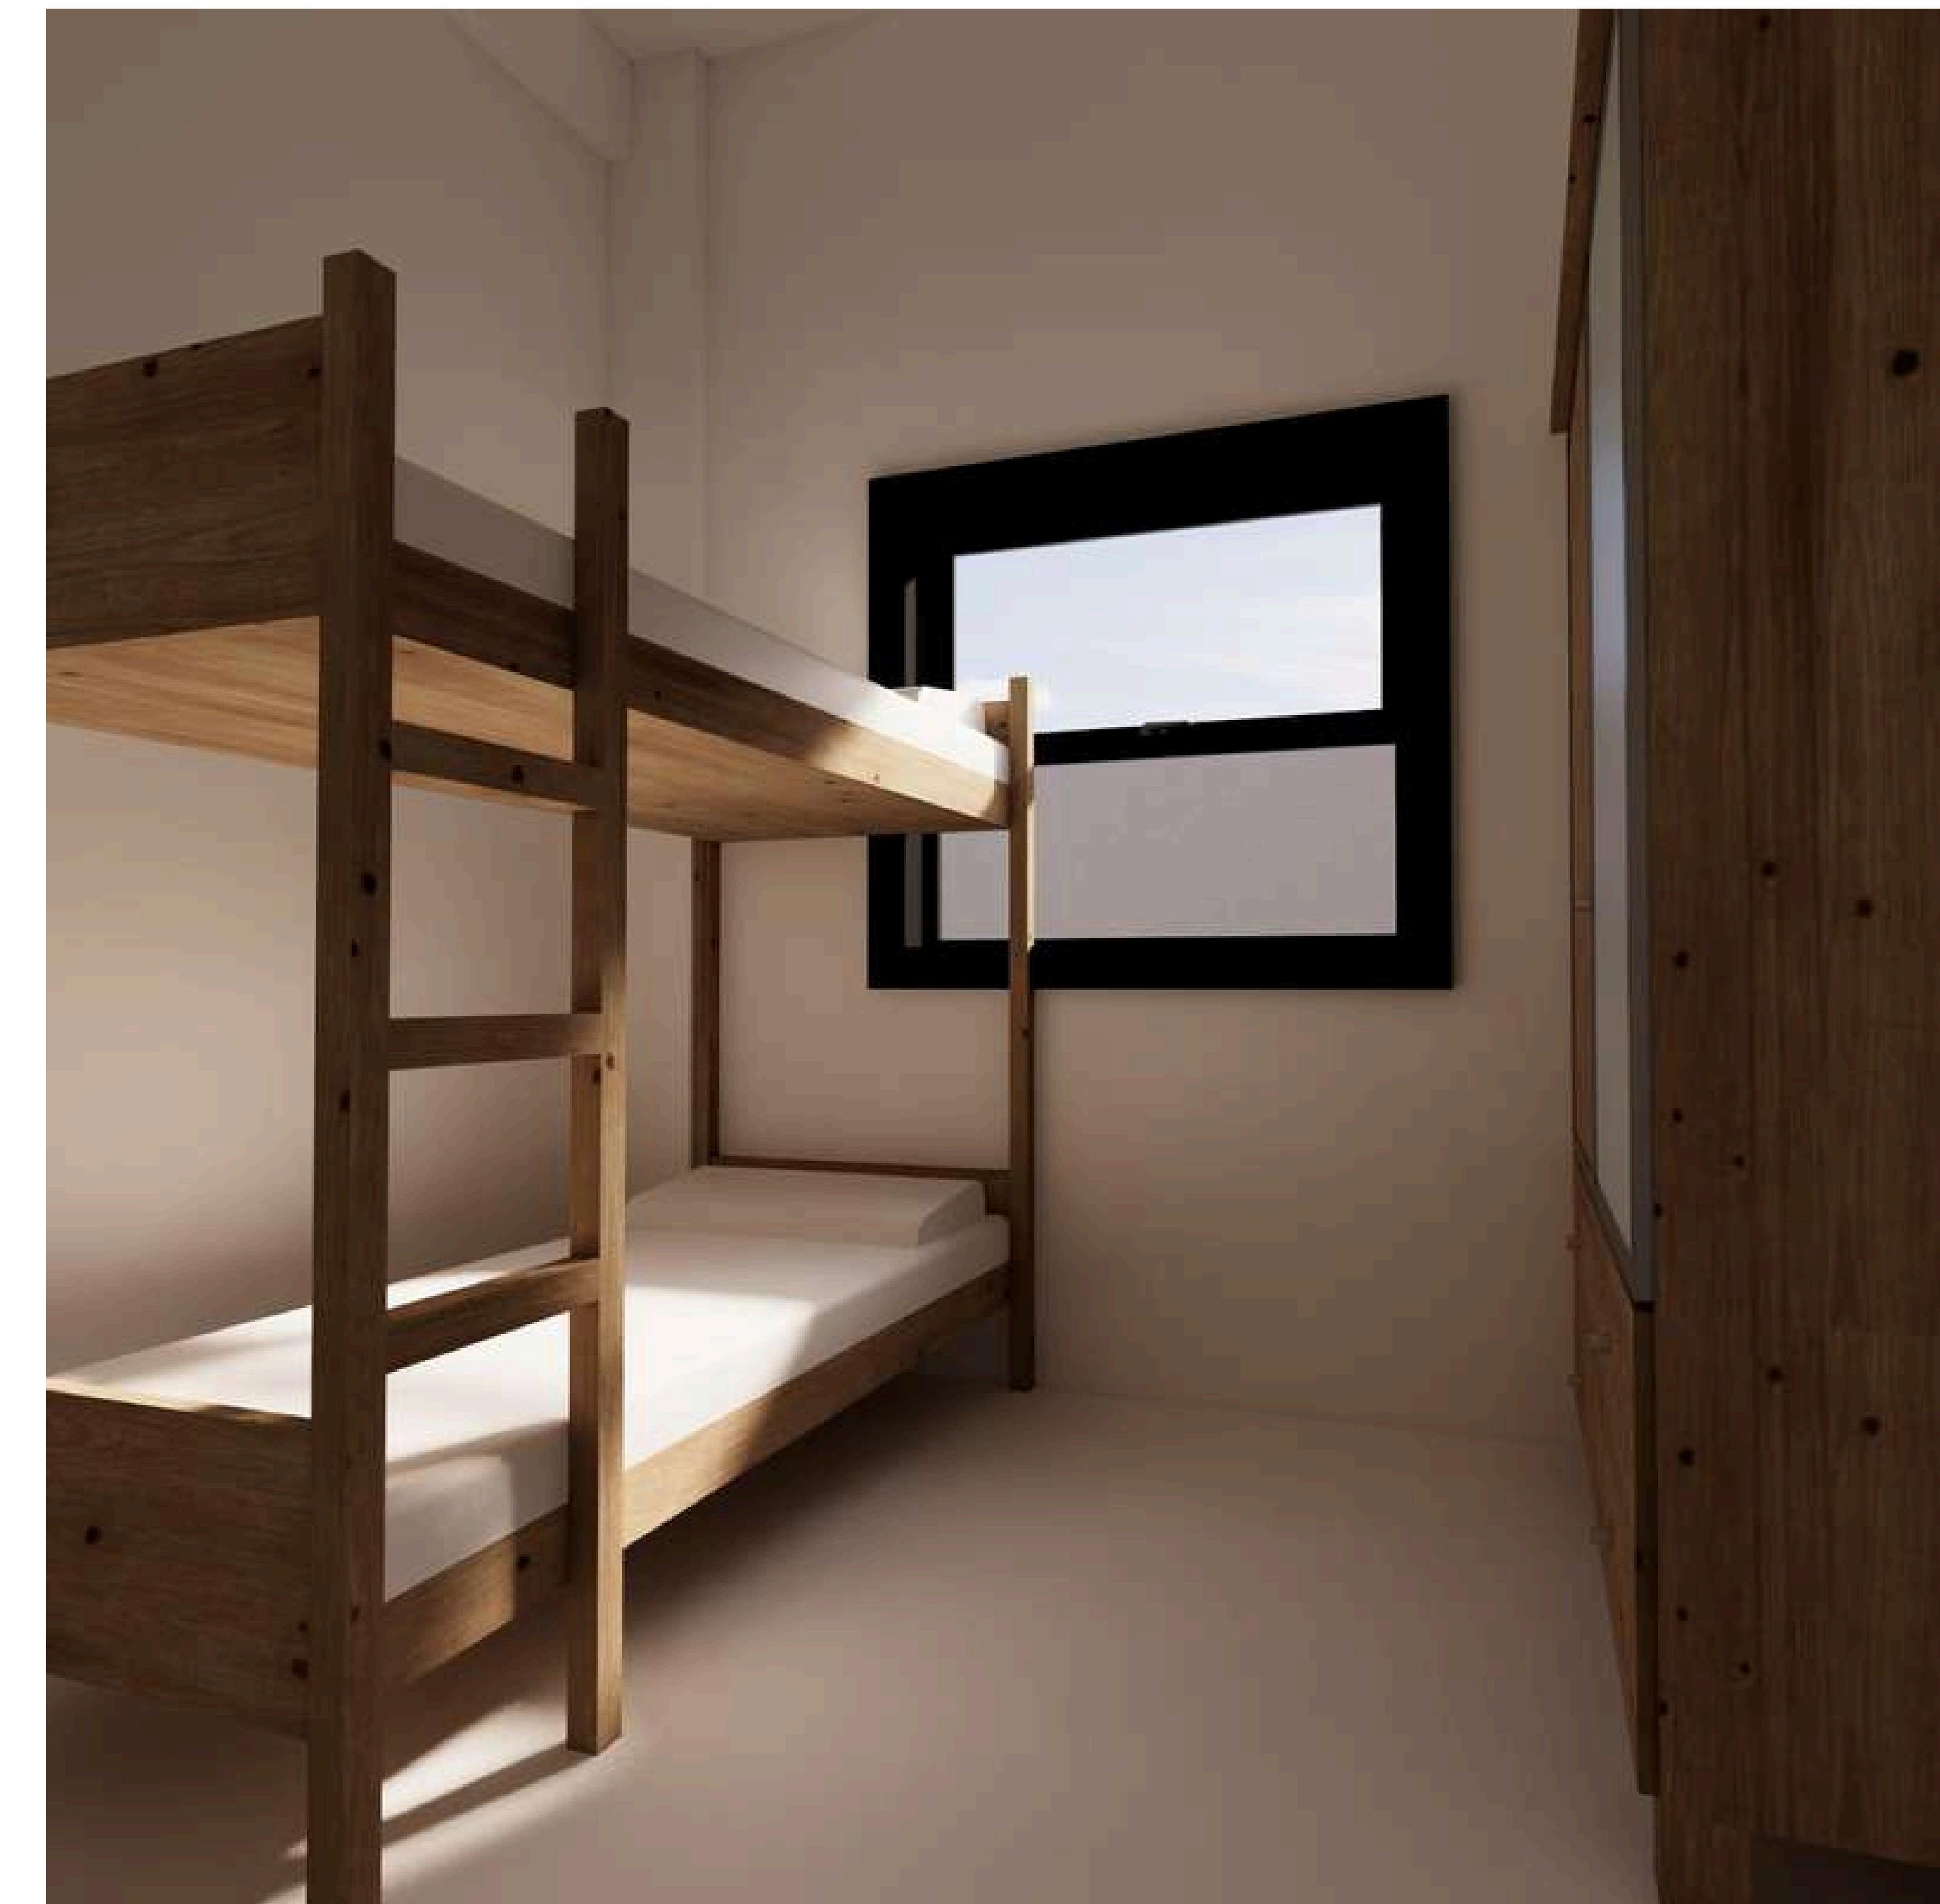

Vista do refeitório



1
0

Agradecimento

Ao encerrar este ciclo universitário, minha gratidão se volta, em primeiro lugar, àqueles que são meu porto seguro: minha família e meus amigos. Vocês foram a estrutura invisível que tornou esta jornada possível. Cada sacrifício, cada momento de espera e cada palavra de motivação que recebi de vocês serviram como bússola e energia. Este diploma carrega a marca do esforço coletivo; não celebra apenas o meu sucesso individual, mas sim a força dos laços que construímos. Obrigado por terem sido a base sólida onde pude construir esta conquista.

Referências

Biograficas

- UEBEL, Roberto Rodolfo Georg. O redirecionamento da política externa brasileira para imigrantes e refugiados: o caso da imigração haitiana no início do século XXI: the redirection of Brazilian foreign policy for immigrants and refugees: the case of the haitian immigration in the beginning of the 21st century. **O Redirecionamento da Política Externa Brasileira Para Imigrantes e Refugiados: O Caso da Imigração Haitiana no Início do Século XXI**: The redirection of Brazilian foreign policy for immigrants and refugees: the case of the Haitian immigration in the beginning of the 21st century, Belo Horizonte, v. 0, n. 0, p. 27-44, 22 jul. 2016. Disponível em: <https://periodicos.pucminas.br/estudosinternacionais/article/view/P.2317-773X.2016v4n1p27/10375>. Acesso em: 10 maio 2025.
- SOUZA, Andréia Brito de; BORTOLOTO, Claudimara Cassoli. TRANSFORMAÇÕES URBANAS E IMIGRAÇÃO HAITIANA: IMPACTOS DO NOVO FLUXO DE IMIGRAÇÃO NO BRASIL: transformações urbanas e imigração haitiana: impactos do novo fluxo de imigração no brasil. **Transformações Urbanas e Imigração Haitiana: Impactos do Novo Fluxo de Imigração no Brasil**: Transformações urbanas e imigração haitiana: impactos do novo fluxo de imigração no Brasil, São Paulo, v. 0, n. 0, p. 0-0, 12 abr. 2016. Disponível em: <https://faidnbmnnnitpcajpcglclefindmkaj/>. Acesso em: 12 maio 2025.
- SILVA, Leda Maria Messias da; LIMA, Sarah Somensi. Imigração Haitiana no Brasil: os Motivos da Onda Migratória, as Propostas para a Inclusão dos Imigrantes e a sua Proteção à Dignidade Humana: haitian immigration in brazil: the migration wave reasons, the proposals for inclusion of immigrants and their protection for human dignity. **Imigração Haitiana no Brasil: Os Motivos da Onda Migratória, As Propostas Para A Inclusão dos Imigrantes e A Sua Proteção À Dignidade Humana**: Haitian Immigration in Brazil: the Migration Wave Reasons, the Proposals for Inclusion of Immigrants and their Protection for Human Dignity, Maringá, v. 0, n. 0, p. 168-194, jun. 2016. Disponível em: <https://revistades.jur.puc-rio.br/index.php/revistades/article/view/541/412>. Acesso em: 15 maio 2025.

Biograficas

- TÉLEMAQUE, Jenny. Imigração haitiana na mídia brasileira: entre fatos e representações. **Imigração Haitiana na Mídia Brasileira**: entre fatos e representações, Rio de Janeiro, v. 0, n. 0, p. 0-0, jul. 2012. Disponível em: chrome-extension://efaidnbmnnnitpcajpcglclefindmkaj/https://pantheon.ufrj.br/bitstream/11422/1259/3/Telemaque.pdf. Acesso em: 20 maio 2025.
- JOSEPH, Handerson. A historicidade da (e)migração internacional haitiana. O Brasil como novo espaço migratório: quatro grandes fluxos migratórios. A Historicidade do (E)Migração Internacional Haitiana. O Brasil Como Novo Espaço Migratório: QUATRO GRANDES FLUXOS MIGRATÓRIOS, [s. l.], v. 01, n. 0, p. 07-26, 17 jan. 2021. Disponível em: https://www.researchgate.net/profile/Handerson-Joseph-2/publication/348557986_A_historicidade_da_emigracao_internacional_haitiana_O_Brasil_como_novo_espaco_migratorio/links/60044e9145851553a04d1870/A-historicidade-da-emigracao-internacional-haitiana-O-Brasil-como-novo-espaco-migratorio.pdf. Acesso em: 20 maio 2025.
- TANURE, Betânia; CANÇADO, Vera L. Relacionando o motivo da aquisição com diferentes processos de integração cultural: relating acquisition strategy to cultural integration. Relacionando O Motivo da Aquisição Com Diferentes Processos de Integração Cultural: Relating acquisition strategy to cultural integration, Belo Horizonte, v. 4, n. 0, p. 25-48, dez. 2004. Disponível em: <https://periodicos.pucminas.br/economiaegestao/article/view/76/69>. Acesso em: 10 maio 2025.
- MORAES, Isaías Albertin de; AGUIAR, Mônica Heinzelmann Portella de. A integração do imigrante no Brasil em uma perspectiva comparada com Canadá: o caso dos haitianos: the integration of the immigrant in brazil in a comparative perspective with canada: the case of the haitians. **A Integração do Imigrante no Brasil em Uma Perspectiva Comparada Com Canadá: O Caso dos Haitianos**: The integration of the immigrant in Brazil in a comparative perspective with Canada: the case of the Haitians, Florianópolis/Pelotas/São Paulo, v. 18, n. 1, p. 94-115, 17 jan. 2018. Disponível em: <https://periodicos.ufpel.edu.br/index.php/interfaces/article/view/12767>. Acesso em: 12 maio 2025.

Biograficas

- ENNES, Marcelo Alario. Produção da diversidade: identidades e imigração. **Produção da Diversidade: Identidades e Imigração**, Araraquara, v. 04, n. 08, p. 218-240, 23 nov. 2016. Disponível em: <https://rbs.gd/etc.br/index.php/rbs/article/view/242/121>. Acesso em: 15 maio 2025.
- KETZER, Lisiâne Selaimen Heemann; SALVAGNI, Julice; OLTRAMATI, Andreia Poletto; MENEZES, Daiane Boelhouwer. Imigração, identidade e multiculturalismo nas organizações brasileiras: immigration, identidy and multiculturalism in brazilin organization. **Imigração, Identidade e Multiculturalismo nas Organizações Brasileiras**: Immigration, identidy and multiculturalism in brazilin organization, [s. l.], v. 19, n. 0, p. 680-696, 27 dez. 2017. Disponível em: chrome-extension://efaidnbmnnnitpcajpcglclefindmkaj/https://www.scielo.br/j/inter/a/7BKMW74vVsjk3nrfvzLS9Rv/?format=pdf&lang=pt. Acesso em: 20 maio 2025.

Lista de Figuras

- IMAGE 08.** <https://www.jornalbomdia.com.br/noticia/22560/seminario-nossa-senhora-de-fatima-o-resgate-de-uma-historia-de-65-anos-do-coracao-da-diocese>
- IMAGE 09.** https://www.google.com/search?client=firefox-b-d&scq_esv=6b59915f74dbdb30&q=googleParque+Longines+Malinowski%0A&itno+munic%C3%A9rio+de+Erechim/RS.&nfpr=1&sa=X&ved=2ahUKEwjKvOvA3KuNaxXF5MkDHQImEw4QvgUoAxoCBoQAg&biw=1536&bih=731&dp=1.25
- IMAGE 10.** <https://www.jornalbomdia.com.br/noticia/9547/ctg-galpao-campeiro-completa-64-anos>
- IMAGE 11.** <https://www.facebook.com/ctgsq/>
- IMAGE 12.** <https://www.accie.com.br/infraestrutura/>
- IMAGE 13.** <https://www.pmerechim.rs.gov.br/pagina/356/centrocultural-25-de-julho>
- IMAGE 14.** Foto do Polo de Cultura da ACCIE situado no município de Erechim/RS. Disponível em: <https://www.accie.com.br/infraestrutura/www.accie.com.br/infraestrutura/>
- IMAGE 15.** Foto da Sede do Cecris situada no município de Erechim/RS. Disponível em: <https://www.facebook.com/photo/?fbid=2066375903571570&set=a.10095726776274&locale=pt>
- IMAGE 16.** Foto do Centro Cultural 25 de Júlio situado no município de Erechim/RS. Disponível em: <https://www.pmerechim.rs.gov.br/pagina/356/centro-cultural-25-de-julho>

Lista de Figuras

- IMAGE 01.** Mapa com a localização do Haiti e da República Dominicana
- IMAGE 02.** <https://guiadoestudante.abril.com.br/actualidades/haiti-uma-historia-de-insurreicoes/>
- IMAGE 03.** <https://www.istockphoto.com.br/vetor/o-mapa-detalhado-do-haiti-com-regio%C3%A9es-ou-estados-e-cidades-capital-divis%C3%A3o-gm1005741222-271499387>
- IMAGE 04.** <https://www.amau.com.br/site/erechim-entre-as-100-melhores-cidades-do-pais-para-fazer-negocios/>
- IMAGE 05.** <https://www.jornalbomdia.com.br/noticia/29230/reforma-da-daltronilho-pode-chegar-a-r-126-milhao-e-virar-uma-grande-rotula>
- IMAGE 06.** <https://www.jornalbomdia.com.br/noticia/54629/atividades-culturais-e-sportivas-na-praca-prefeito-jayme-lago-no-aniversario-de-erechim>
- IMAGE 07.** <https://www.radiodifusaosul.com.br/noticia/inaugurado-o-monumento-100-anos-de-erechim/>

Bibliotecas da Universidade Federal da Fronteira Sul - UFFS

Prochette, Wilky

centro de Acolhimento e Integração: Apoio aos
Imigrantes Haitianos no Brasil: Inserção social e
integração na cidade de Erechim / Wilky Prochette. --
2025.

12 f.:il.

Orientadora: Doutorado em arquitetura e Urbanismo
(2020) Daiane Regina Valentin

Trabalho de Conclusão de Curso (Graduação) -
Universidade Federal da Fronteira Sul, Curso de
Bacharelado em Arquitetura e Urbanismo, Erechim, RS,
2025.

1. centro de Acolhimento, Inserção social e
integração, Imigrantes Haitianos. I. Valentin, Daiane
Regina, orient. II. Universidade Federal da Fronteira
Sul. III. Título.