

Julia Guimarães Pozza

FLORESCE:

casa de parto humanizado em Chapecó - SC

tema

O projeto propõe a criação de uma Casa de Parto Humanizado em Chapecó, Santa Catarina. Um espaço voltado ao acompanhamento da gestação, parto e pós-parto, estruturado para oferecer acolhimento, cuidado integral e suporte às mulheres e familiares. A proposta busca projetar um ambiente em que as mulheres sejam valorizadas, respeitadas e reconhecidas como protagonistas de um dos momentos mais significativos de suas vidas, promovendo empoderamento, segurança e bem-estar.

problema


- 1 escassez de espaços públicos destinados ao parto natural;
- 2 queda do número de partos naturais e aumento significativo de cesarianas;
- 3 insuficiência de ambientes acolhedores e de práticas humanizadas que promovam o protagonismo feminino;
- 4 insuficiência de ambientes acolhedores e de práticas humanizadas que promovam o protagonismo feminino;
- 5 ausência de um Centro de Parto Natural (CPN) dedicado.

justificativa


rente as limitações identificadas na assistência à gestação, ao parto e ao pós-parto, evidencia-se a necessidade de espaços que promovam acolhimento, autonomia e acesso à informação qualificada. Nesse contexto, a proposta de uma Casa de Parto Humanizado em Chapecó justifica-se como uma alternativa voltada à valorização do protagonismo feminino, ao empoderamento das mulheres e à promoção de uma experiência de nascimento mais respeitosa, segura e humanizada.

objetivos

Desenvolver uma proposta arquitetônica para uma Casa de Parto Humanizado em Chapecó (SC), fundamentada na investigação das necessidades de gestantes e puérperas, na análise de modelos de assistência ao parto e de referências projetuais, visando à criação de ambientes seguros, acolhedores e adequados às diferentes fases da maternidade, em conformidade com as normas técnicas e orientados pelos princípios de autonomia, protagonismo feminino e conforto ambiental.

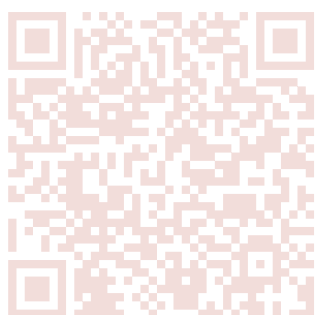

QR CODE DE ACESSO AO ITFG

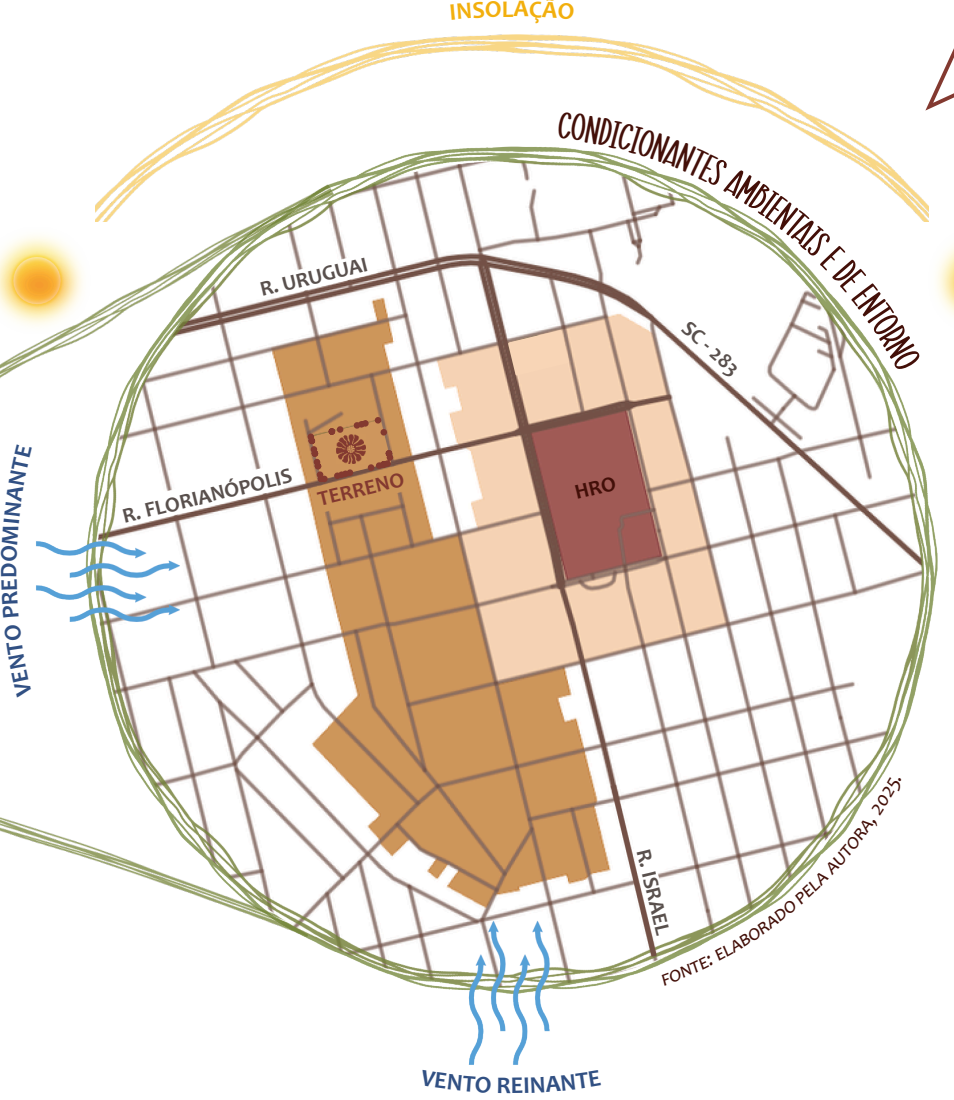

conceito

O conceito **Florescer** traduz o parto como um momento de transformação, fortalecimento e renascimento da mulher. No partido arquitetônico, os três blocos mais sólidos simbolizam a base que sustenta esse processo: o acolhimento da família, o cuidado dos profissionais de saúde e o acesso ao conhecimento, proporcionando apoio físico, emocional e informativo para que a mulher vivencie esse momento com segurança e autonomia.



No centro da composição, o núcleo reúne os ambientes de serviço e apoio, estrategicamente posicionado para garantir fluxos eficientes e assistência contínua às usuárias. As pétalas, por sua vez, abrigam as suítes PPP em volumes individualizados, concebidos para remeter à escala doméstica e proporcionar a sensação de lar, assegurando privacidade, conforto e acolhimento durante todo o processo de nascimento.

As pétalas, por sua vez, abrigam as suítes PPP em volumes individualizados, concebidos para remeter à escala doméstica e proporcionar a sensação de lar, assegurando privacidade, conforto e acolhimento durante todo o processo de nascimento.

Situado na região Sul do Brasil, o estado de Santa Catarina faz fronteira com o Paraná e o Rio Grande do Sul, abrigando em seu extremo oeste a cidade de **Chapecó**, que se consolida como um estratégico **polo regional de referência** em saúde e serviços de alta complexidade.



A escolha do terreno, localizado no bairro Santa Maria, fundamenta-se na proximidade ao **Hospital Regional do Oeste (HRO)**, referência para gestações de alto risco. Optou-se especificamente por uma área em zona residencial para garantir privacidade, silêncio e uma ambiência de "lar", evitando o intenso fluxo de veículos das vias arteriais que conectam Chapecó aos municípios vizinhos.

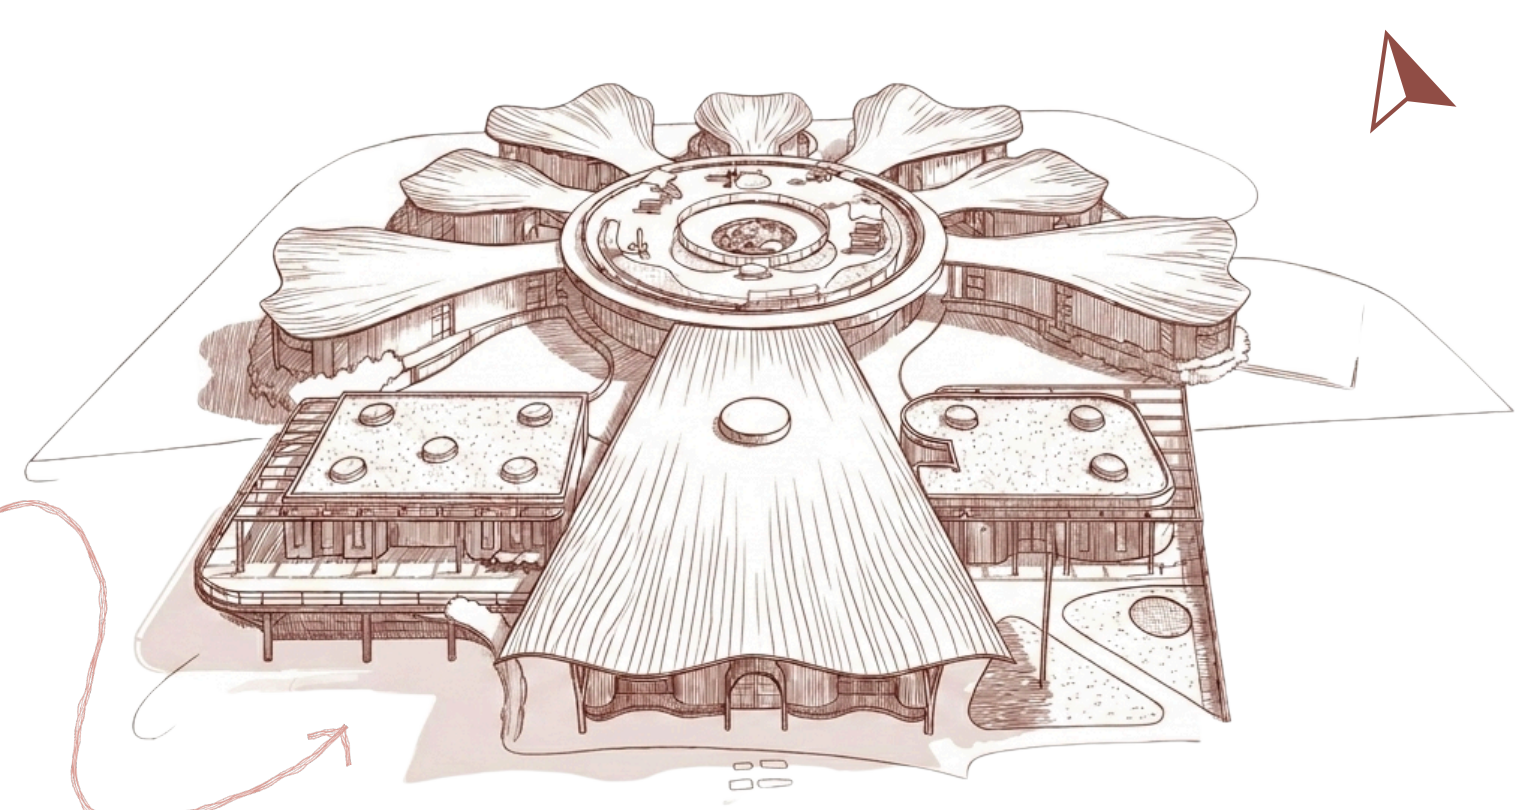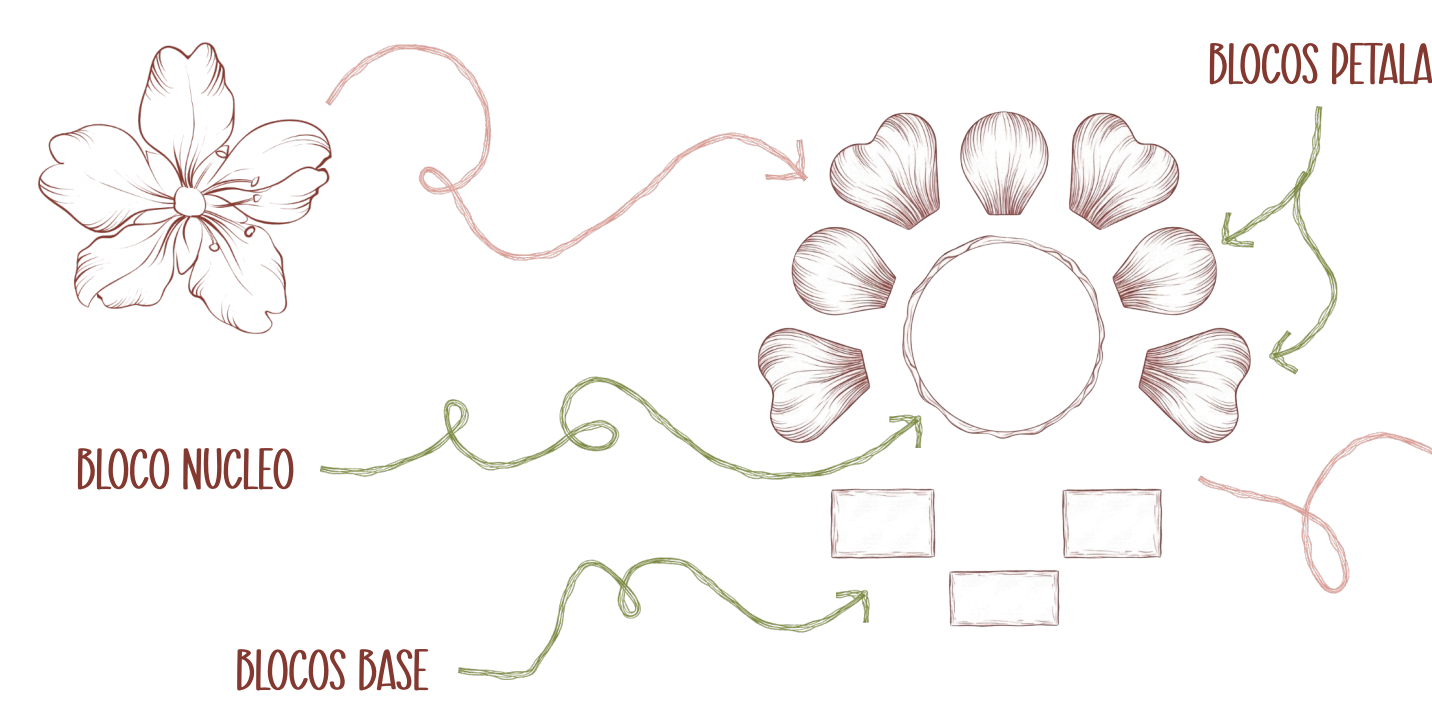


zoneamento e implantação

O zoneamento da Casa de Parto foi concebido para integrar funcionalidade técnica e sensibilidade espacial, organizando os ambientes nos setores de Atendimento, Convivência/Família, Serviço, Gestante, além das áreas de circulação e infraestrutura técnica. Os blocos da Base concentram os espaços de acolhimento, assistência multiprofissional e convivência, promovendo suporte, informação e fortalecimento dos vínculos entre gestantes, acompanhantes e equipe de saúde. O Núcleo reúne os ambientes de apoio e serviços, garantindo o funcionamento eficiente da edificação e o suporte às atividades assistenciais. Por sua vez, os blocos Pétalas constituem o setor de maior privacidade, abrigando as Suítes PPP e demais espaços destinados às gestantes e seus bebês, favorecendo uma experiência acolhedora, segura e humanizada. As circulações conectam todos os setores de forma fluida e são concebidas como espaços de deambulação e permanência, incentivando a liberdade de movimento e contribuindo para o bem-estar físico e emocional durante o trabalho de parto.

TABELA 1 - PLANO DE NECESSIDADES								
BLOCO	PAVIMENTO	Nº	AMBIENTE	APOIO	QUANT.	ZONA		
BASE	TÉRREO	1	ADMISSÃO / TRIAGEM	1		ATENDIMENTO		
		2	RECEPÇÃO	SANITÁRIO GERAL	1			
	SUBSOLO			SANITÁRIO GERAL	1			
		3	CONSULTÓRIO - GINEC. E OBSTET.	LAVABO	1			
		4	CONSULTÓRIO - PEDIATRIA	LAVABO	1			
			VARANDA	1				
		5	CONSULTÓRIO - FISIOTERAPIA	LAVABO	1			
		VARANDA	1					
	6	CONSULTÓRIO - PSICOLOGIA	LAVABO	1				
	7	ÁREA DE CONVIVÊNCIA	SANITÁRIO GERAL	2	FAMÍLIA / CONVIVÊNCIA			
	8	AMAMENTAÇÃO E APOIO AO ALEITAMENTO	-					
	9	GRUPOS / CURSOS / PALESTRAS	-					
	10	ÁREA DE ALIMENTAÇÃO	SANITÁRIO GERAL	2				
	11	PLAYGROUND						
	12	ADMINISTRAÇÃO	LAVABO	1				
	NÚCLEO	TÉRREO	13	COZINHA		-		SERVIÇO
			14	VESTIÁRIO FEMININO	-			
			15	VETIÁRIO MASCULINO	-			
			16	ROUPARIA	-			
17			LAVANDERIA	-				
18			DEPÓSITO DE MACAS E CADEIRAS DE RODAS	-				
19			DML	-				
20			POSTO DE ENFERMAGEM	-				
21			SALA DE UTILIDADES	-				
22			SALA DE MATERIAIS LIMPOS	-				
23			DEPÓSITO DE MATERIAIS E EQUIPAMENTOS	-				
PÉTALA			TÉRREO	24	SALA DE HIGIENIZAÇÃO	-		
				25	COPA FUNCIONÁRIOS	BANHEIRO		
	26	QUARTO DE PLANTÃO						
NÚC.	SUBSOLO	27	SUÍTE PPP	BANHEIRO		GESTANTE		
			VARANDA					
-		28	ÁREA DE DEAMBULAÇÃO	-				
EXTERIOR		29	CIRCULAÇÃO INTERNA	-		CIRC.		
		30	ESTACIONAMENTO FUNCIONÁRIOS	-		ESTACION.		
		31	ESTACIONAMENTO PACIENTES	-				
		32	BICICLETÁRIO	-				
		33	CASA DE GÁS - GPL-MEDICINAL	-		TÉCNICA		
		34	RESERVATÓRIOS	-				


A planta evidencia a organização dos acessos e fluxos da edificação, garantindo funcionalidade e independência entre os diferentes usuários. O acesso de veículos ocorre pelos pavimentos térreo e subsolo, ambos com estacionamentos destinados a funcionários e pacientes. No térreo, foi prevista uma área de embarque e desembarque em frente à recepção, com possibilidade de retorno à via pública ou acesso ao estacionamento inferior por meio de uma rampa. Também estão indicados o acesso de pedestres e ao bicicletário, além dos fluxos específicos de gestantes e acompanhantes, funcionários, ambulâncias, equipes de serviço e retirada de resíduos, assegurando uma circulação eficiente e segura.

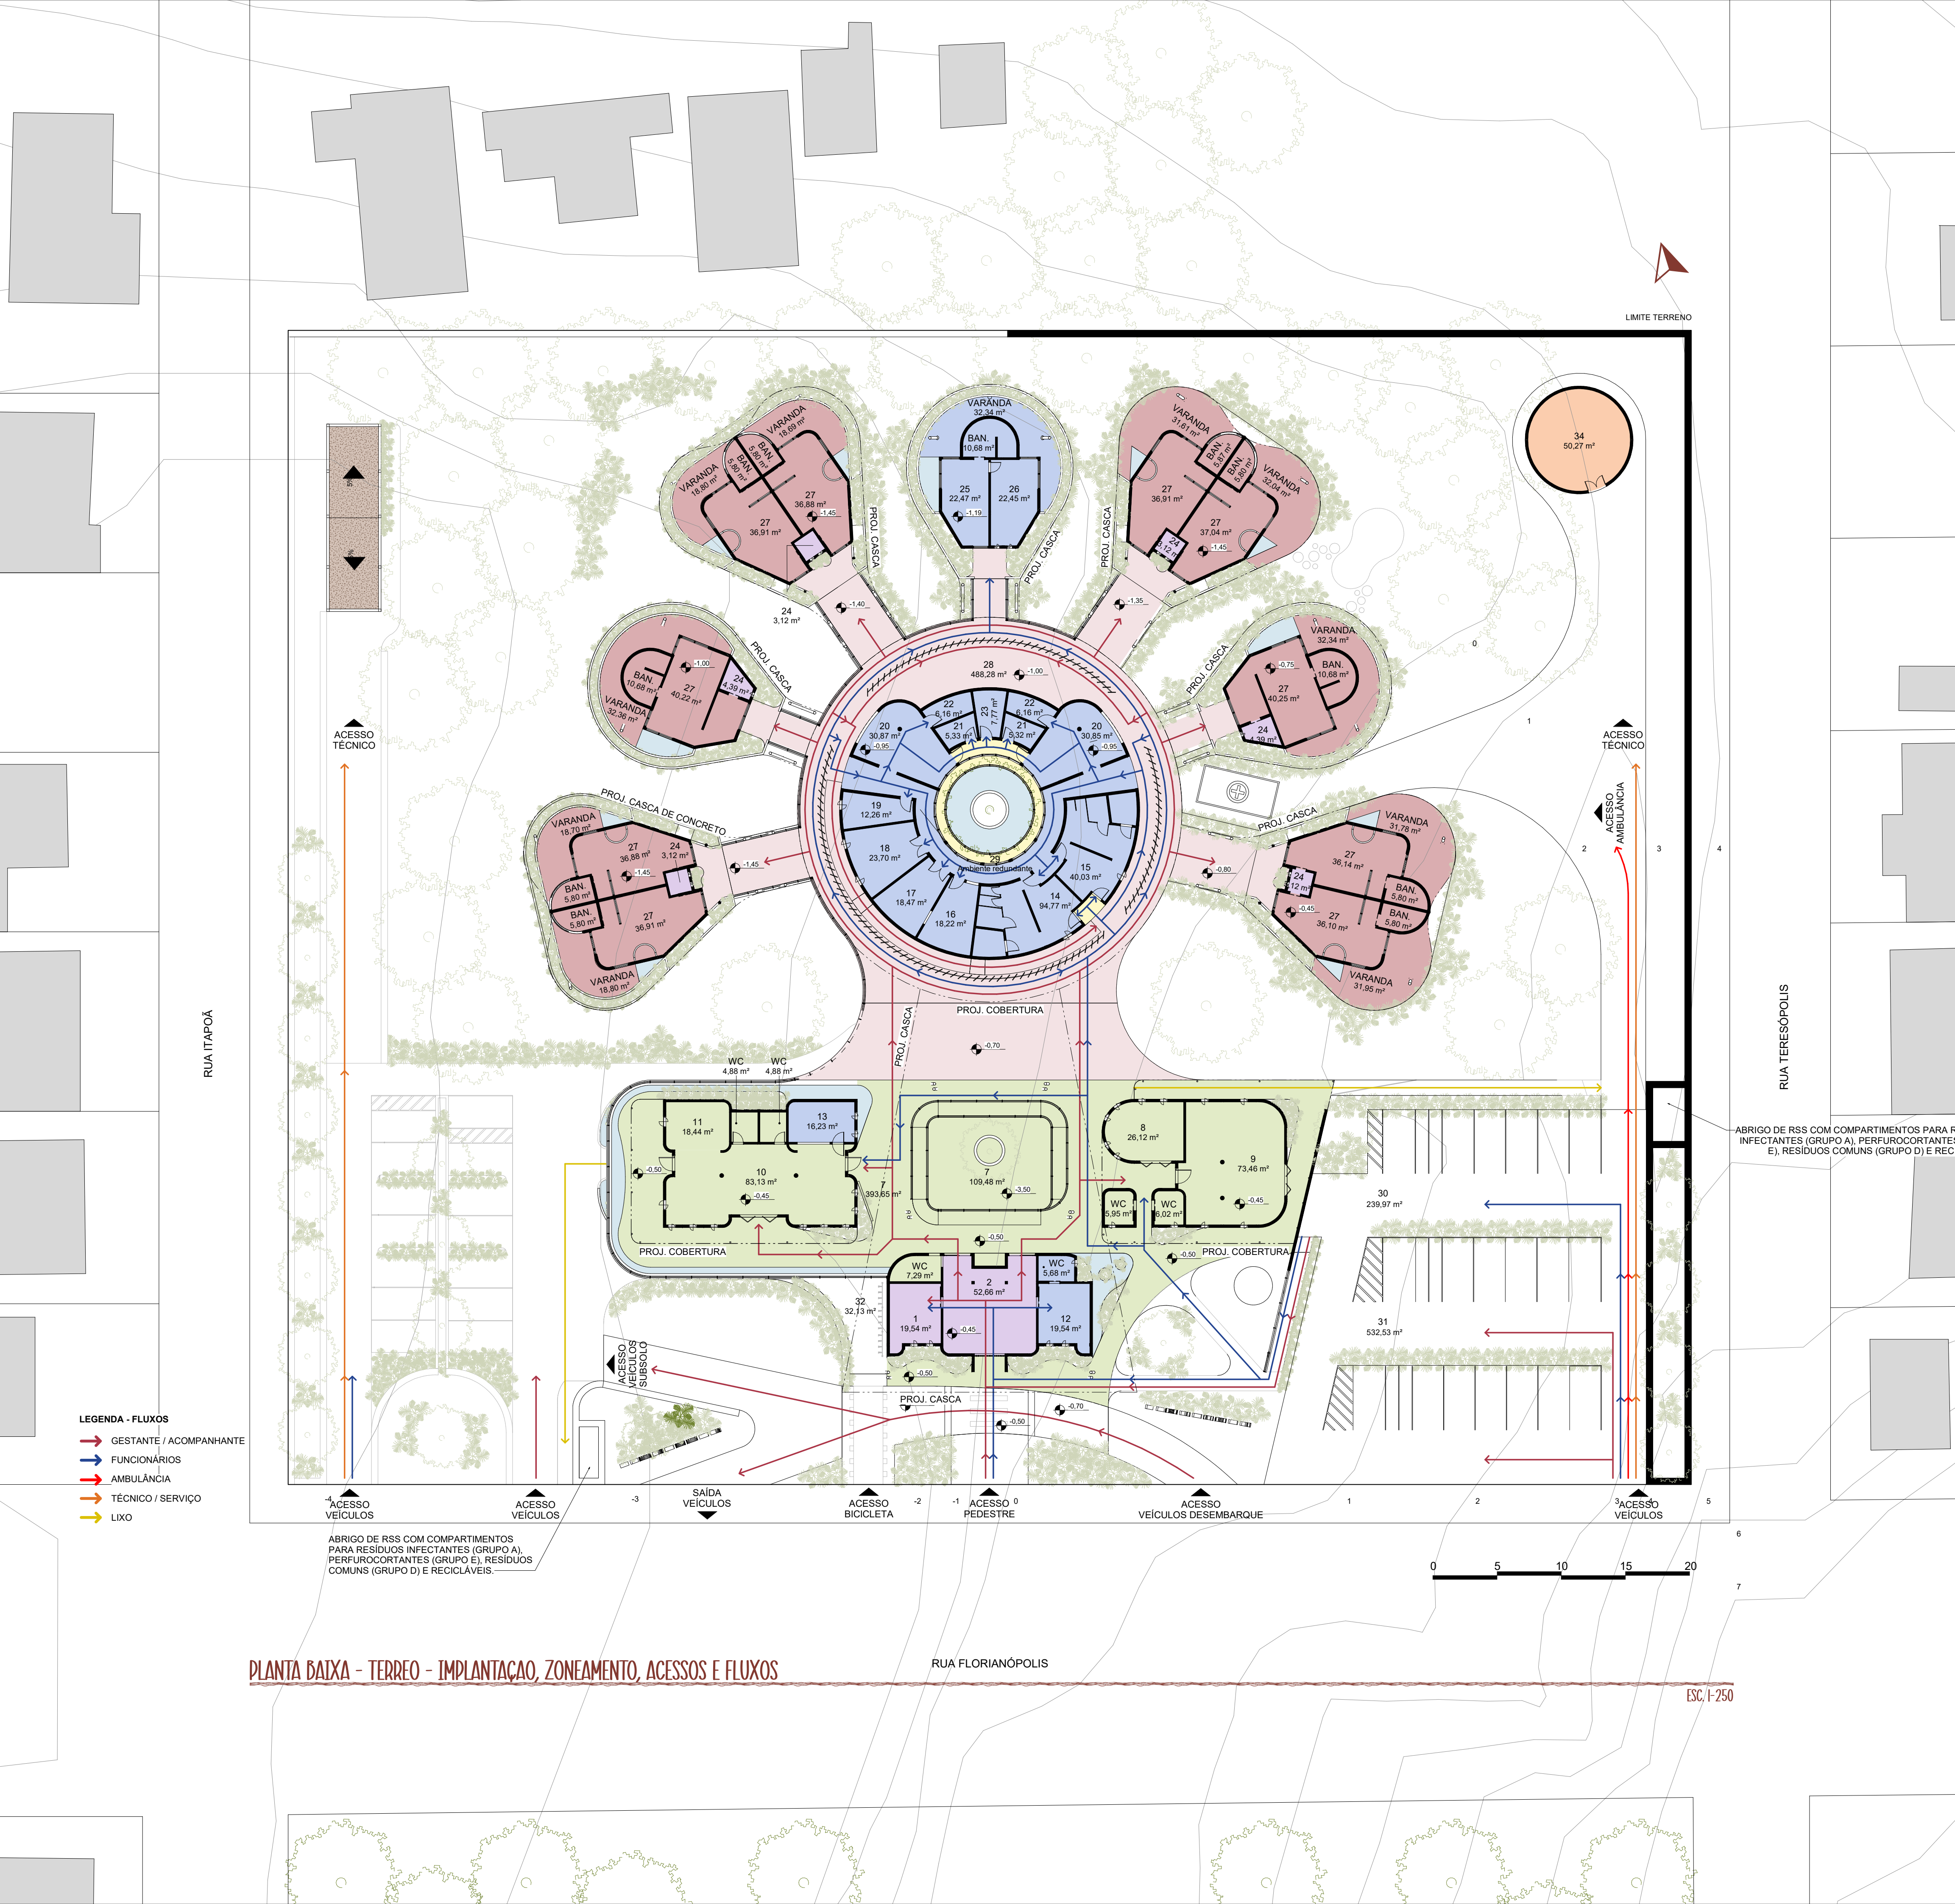

PLANTA BAIXA - TERREO - IMPLANTAÇÃO, ZONEAMENTO, ACESSOS E FLUXOS

 pavimento subsolo concentra predominantemente os ambientes destinados ao atendimento multiprofissional, reunindo os consultórios responsáveis pelo acompanhamento da gestante e do bebê. Nesse nível também se localizam as centrais de gases medicinais e de GLP, posicionadas de forma estratégica para atender às exigências técnicas e de segurança da edificação. A integração com o pavimento térreo ocorre por meio de uma rampa inserida no espaço de convivência, estabelecendo uma conexão contínua entre os ambientes coletivos e favorecendo uma circulação fluida e acessível.

BLOCO	PAVIMENTO	Nº	AMBIENTE	APOIO	QUANT.	ZONA
BASE	TÉRREO	1	ADMISSÃO / TRIAGEM	1		ATENDIMENTO
		2	RECEPÇÃO	SANITÁRIO GERAL	1	
	SUBSOLO			SANITÁRIO GERAL	1	
		3	CONSULTÓRIO - GINEC. E OBSTET.	LAVABO	1	
		4	CONSULTÓRIO -PEDIATRIA	LAVABO	1	
			VARANDA	1		
		5	CONSULTÓRIO -FISIOTERAPIA	LAVABO	1	
			VARANDA	1		
	6	CONSULTÓRIO -PSICOLOGIA	LAVABO	1		
		7	ÁREA DE CONVIVÊNCIA	SANITÁRIO GERAL	2	FAMÍLIA / CONVIVÊNCIA
		8	AMAMENTAÇÃO E APOIO AO ALEITAMENTO	-		
		9	GRUPOS / CURSOS / PALESTRAS	-		
		10	ÁREA DE ALIMENTAÇÃO	SANITÁRIO GERAL	2	
		11	PLAYGROUND			
		12	ADMINISTRAÇÃO	LAVABO	1	
	NÚCLEO	TÉRREO	13	COZINHA	-	
14			VESTIÁRIO FEMININO	-		
15			VESTIÁRIO MASCULINO	-		
16			ROUPARIA	-		
17			LAVANDERIA	-		
18			DEPÓSITO DE MACAS E CADEIRAS DE RODAS	-		
19			DML	-		
20			POSTO DE ENFERMAGEM	-		
21			SALA DE UTILIDADES	-		
22			SALA DE MATERIAIS LIMPOS	-		
23			DEPÓSITO DE MATERIAIS E EQUIPAMENTOS	-		
24			SALA DE HIGIENIZAÇÃO	-		
25			COPA FUNCIONÁRIOS	BANHEIRO		
26			QUARTO DE PLANTÃO			
PÉTALA		27	SUÍTE PPP	BANHEIRO		GESTANTE
		VARANDA				
NÚC.	SUBSOLO	28	ÁREA DE DEAMBULAÇÃO	-		CIRC.
			-			
-		29	CIRCULAÇÃO INTERNA	-		ESTACION.
EXTERIOR		30	ESTACIONAMENTO FUNCIONÁRIOS	-		
		31	ESTACIONAMENTO PACIENTES	-		
		32	BICICLETÁRIO	-		
		33	CASA DE GÁS - GPL-MEDICINAL	-		
	34	RESERVATÓRIOS	-			

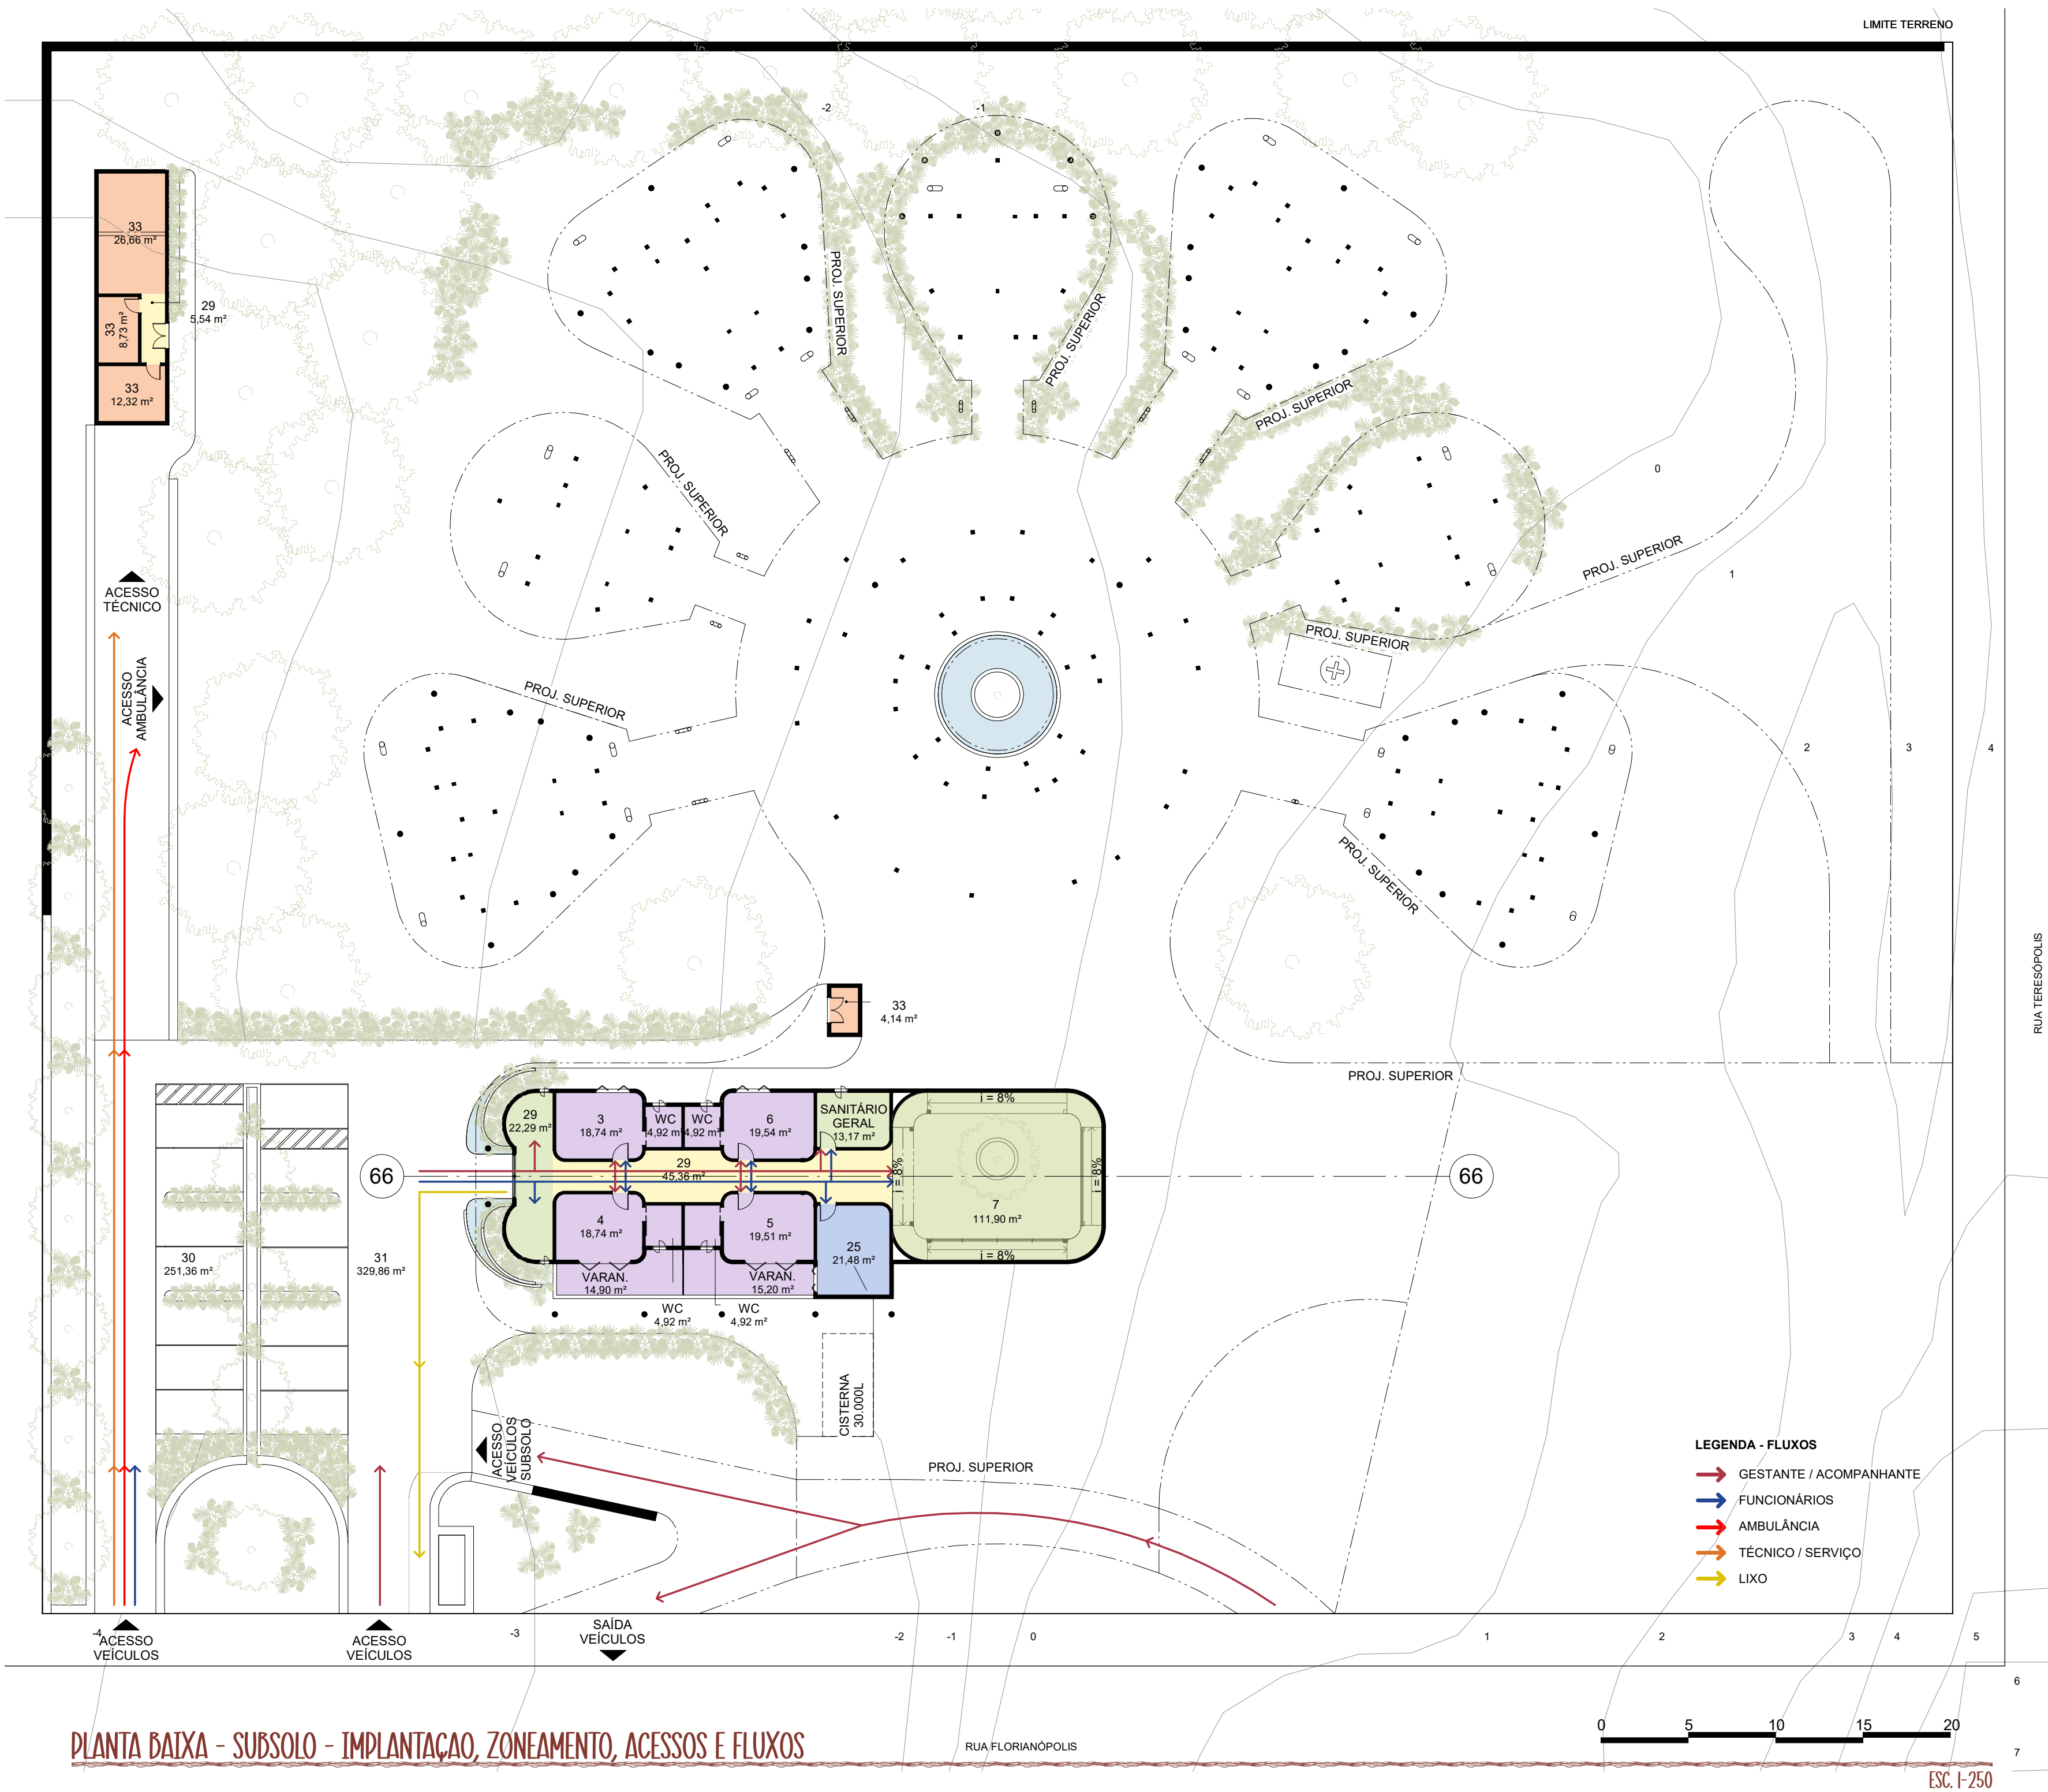

dimensionamento dos sistemas de gases medicinais foi desenvolvido conforme os requisitos da RDC nº 50/2002, prevendo pontos de Oxigênio (FO), Ar Comprimido Medicinal (FM) e Vácuo Clínico (FVC) para os 10 postos de assistência materna e os 10 postos de assistência neonatal, totalizando 20 postos de utilização por sistema. Para o cálculo da demanda, adotou-se uma vazão de referência de 60 L/min por ponto e autonomia mínima de 48 horas, garantindo o atendimento contínuo às atividades assistenciais e a conformidade com as exigências normativas.

Vazão instantânea:

$$20 \text{ postos} \times 60 \text{ L/min} = 1.200 \text{ L/min}$$


Dimensões da reserva para 48 horas:

$$1.200 \text{ L/min} \times 0,10 \times 1.440 \text{ min/dia} \times 2 \text{ dias}$$


$$= 345.600 \text{ L ou } 345,6 \text{ m}^3$$

Para atendimento dessa demanda, o projeto prevê uma central composta por aproximadamente 36 cilindros de oxigênio de 10 m³, dois reservatórios de ar comprimido medicinal com capacidade de 1.500 L cada e uma central de vácuo com capacidade de 1.500 L. A capacidade instalada é superior ao volume mínimo calculado, garantindo atendimento adequado às necessidades operacionais da Casa de Parto e conformidade com os requisitos estabelecidos pela RDC nº 50/2002 (BRASIL, 2002).

A central de gases medicinais deve ser implantada em local exclusivo, ventilado e com acesso para abastecimento, respeitando afastamento mínimo de 5,0 m de edificações e de 3,0 m de vias públicas (BRASIL, 2002).

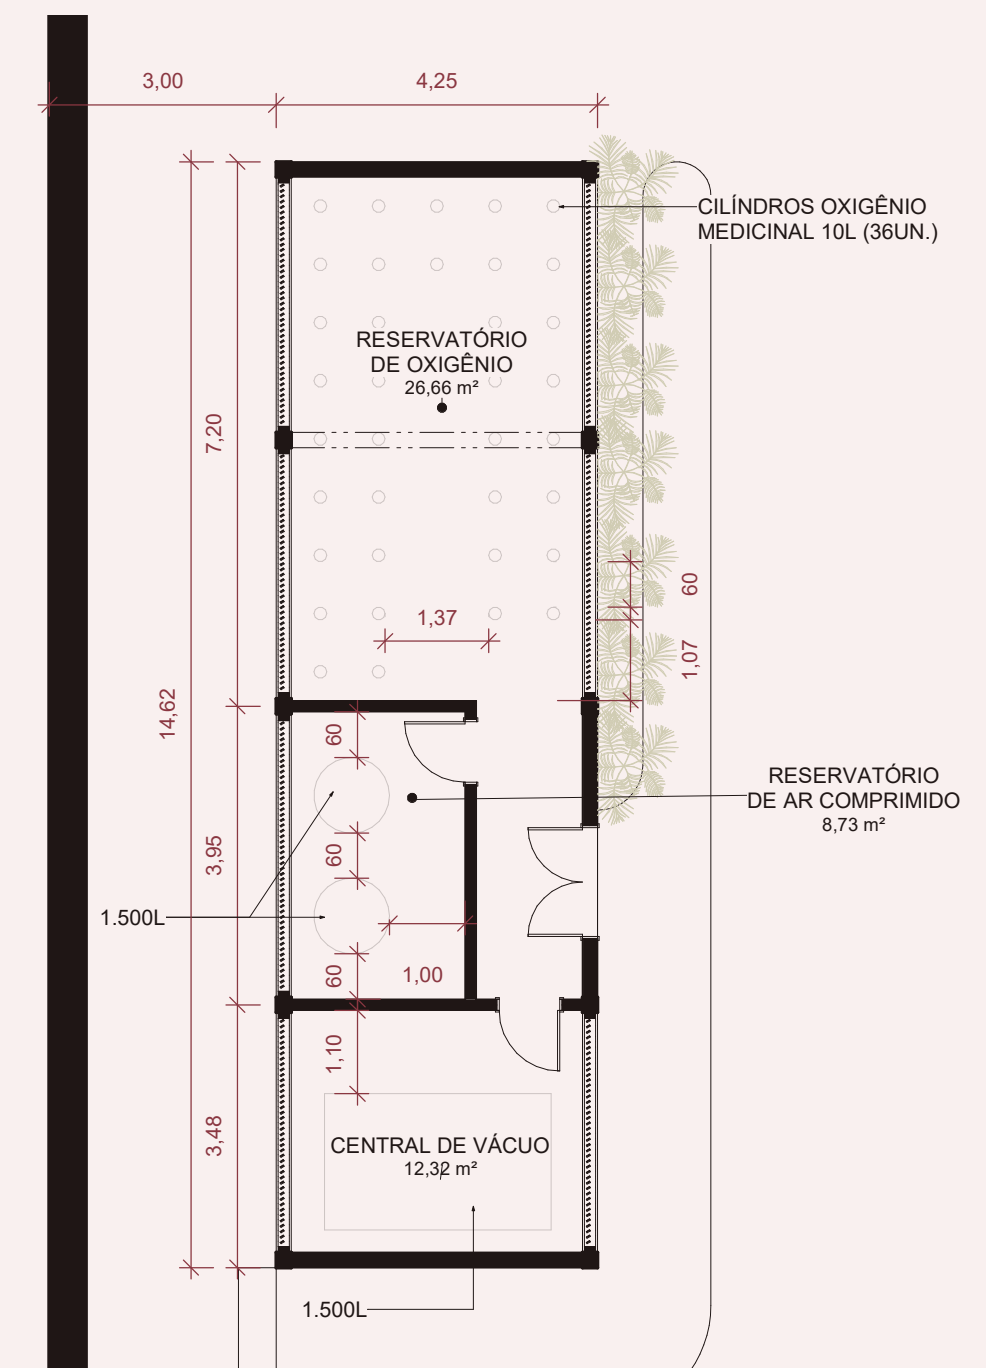

PLANTA BAIXA - SUBSOLO - CENTRAL DE GASES MEDICINAIS

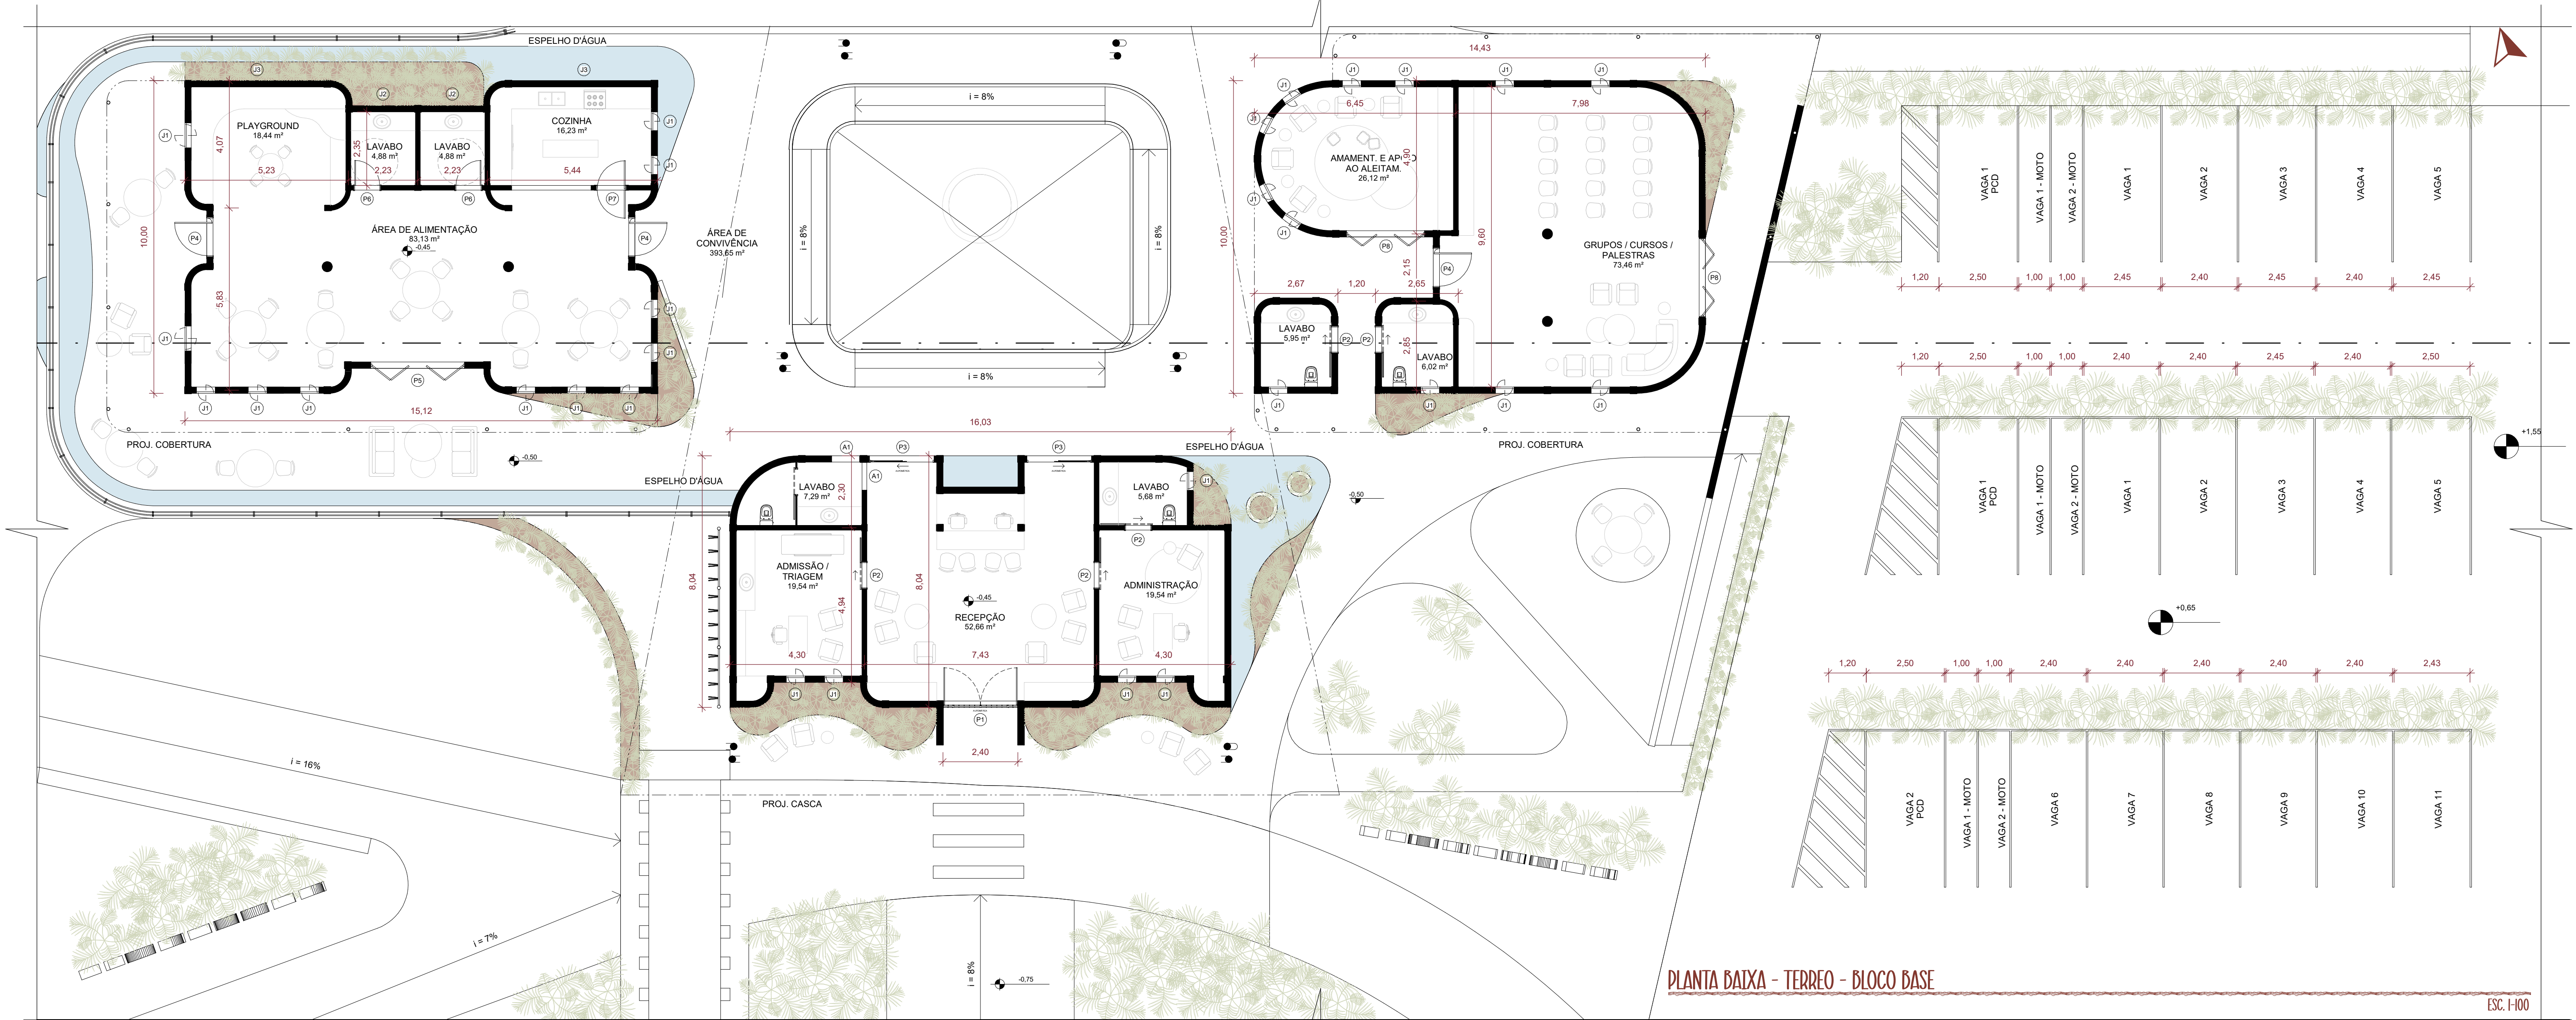

bloco base

Os blocos Base são compostos por três volumes independentes, destinados ao acolhimento, convivência e apoio às gestantes e seus acompanhantes.


O primeiro bloco corresponde ao acesso principal da edificação, onde ocorrem a recepção, a triagem e a admissão das usuárias, além de abrigar a administração e os lavabos de apoio. Em situações específicas, a gestante pode ser encaminhada diretamente às Suítes PPP.

No centro da composição encontra-se o núcleo de convivência, responsável por articular os diferentes blocos por meio de uma rampa que integra os espaços coletivos dos pavimentos térreo e subsolo, favorecendo a circulação contínua e acessível.

O bloco à direita é destinado ao apoio ao aleitamento materno e à realização de cursos, palestras e atividades em grupo, dispondo de um espaço flexível que incentiva a troca de conhecimentos, o fortalecimento da autonomia feminina e o acolhimento das famílias.

Já o bloco à esquerda concentra os ambientes de alimentação e convivência, oferecendo espaços internos e externos, cozinha, playground e áreas de permanência para acompanhantes e crianças.

Todos os blocos são envolvidos por canteiros e espelhos d'água, reforçando a integração com a natureza e contribuindo para uma ambiência tranquila, contemplativa e acolhedora.

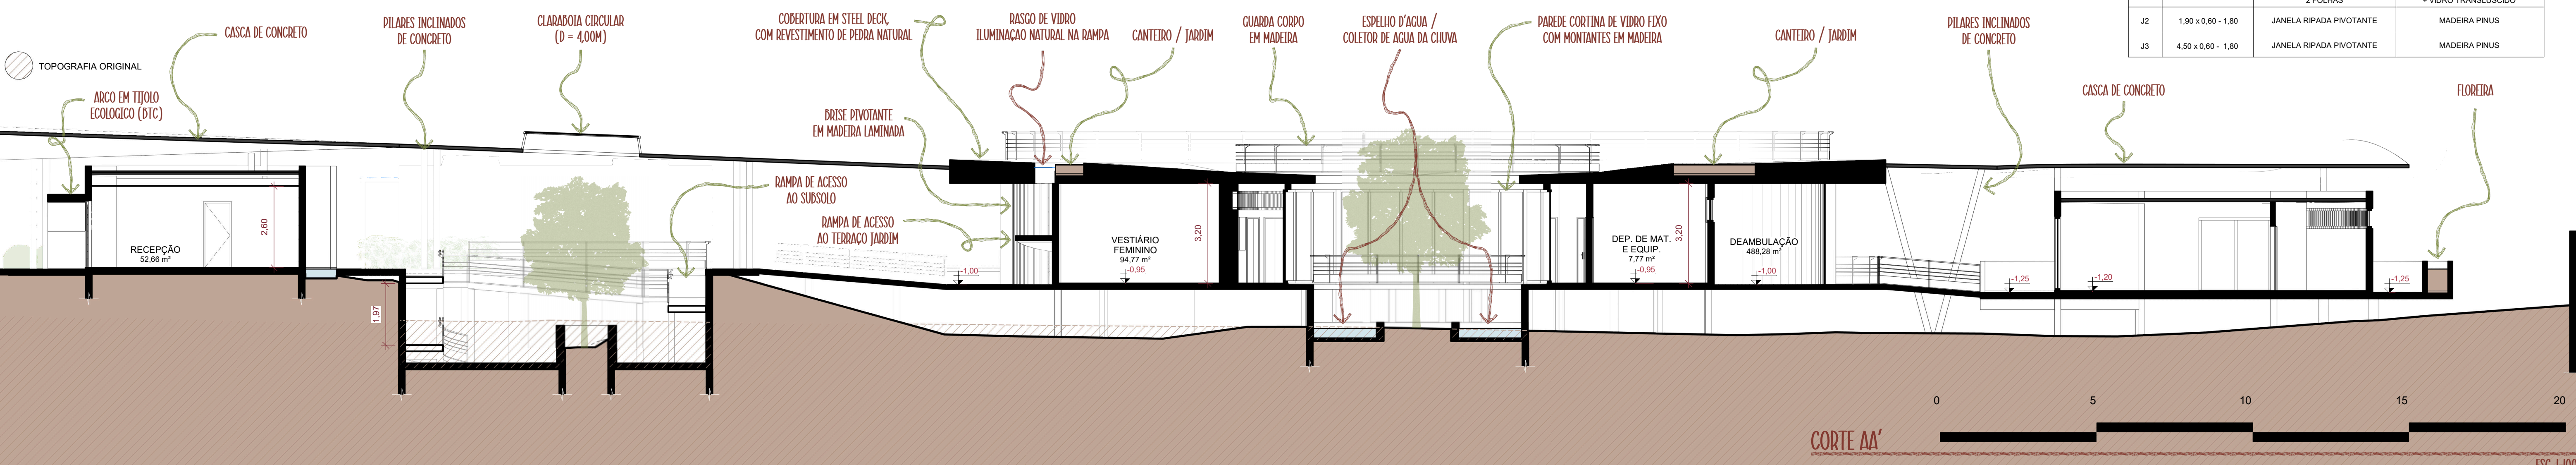

PLANTA BAIXA - TERREO - BLOCO BASE

ESC. 1:100

TABELA - PORTAS			
CÓD.	DIMENSÕES (L x A)	DESCRIÇÃO	MATERIAIS
P1	2,40 x 2,40	PORTA ARQUEADA DE GIRO 2 FOLHAS - AUTOMÁTICA	ALUMÍNIO BRANCO + VIDRO TEMPERADO TRANSLÚCIDO
P2	0,80 x 2,10	PORTA DE CORRER 1 FOLHA	MADERA PINUS
P3	2,00 x 2,40	PORTA DE CORRER 2 FOLHAS - AUTOMÁTICA (VÃO = 1,00)	ALUMÍNIO BRANCO + VIDRO TEMPERADO TRANSLÚCIDO
P4	1,20 x 2,40	PORTA PIVOTANTE (VÃO = 1,00m)	MADERA PINUS + VIDRO TEMPERADO TRANSLÚCIDO
P5	3,00 x 2,40	PORTA CAMARÃO 4 FOLHAS	MADERA PINUS + VIDRO TEMPERADO TRANSLÚCIDO
P6	0,80 x 2,10	PORTA DE GIRO 1 FOLHA	MADERA PINUS
P7	0,90 x 2,10	PORTA VALE-VEM 1 FOLHA	MADERA PINUS
P8	2,50 x 2,40	PORTA CAMARÃO 4 FOLHAS	MADERA PINUS + VIDRO TEMPERADO TRANSLÚCIDO
TABELA - JANELAS			
CÓD.	DIMENSÕES (L x A - P)	DESCRIÇÃO	MATERIAIS
J1	0,60 x 2,00 - 0,45	JANELA PIVOTANTE 2 FOLHAS	MADERA PINUS + VIDRO TRANSLÚCIDO
J2	1,90 x 0,60 - 1,80	JANELA RIPADA PIVOTANTE	MADERA PINUS
J3	4,50 x 0,60 - 1,80	JANELA RIPADA PIVOTANTE	MADERA PINUS

bloco núcleo


O acesso ao Bloco Núcleo ocorre por meio de uma rampa, conduzindo ao setor responsável pelos serviços de apoio à gestante, ao parto e ao recém-nascido. Nesse bloco localizam-se dois postos de enfermagem, posicionados de forma estratégica e interligados por uma circulação técnica exclusiva para funcionários, com acesso direto à sala de materiais limpos, otimizando os fluxos assistenciais.

A sala de utilidades destina-se ao recebimento, limpeza e descarte de materiais contaminados provenientes da assistência, sendo considerada uma área crítica. Por esse motivo, não possui comunicação direta com outros ambientes e conta com ventilação mecânica, evitando a propagação de odores e de aerossóis e garantindo o controle das condições de higiene e biossegurança.

O Núcleo também abriga os ambientes de apoio, como DML, lavanderia, rouparia e vestiários dos funcionários, que podem ser acessados tanto pela circulação interna quanto diretamente pelo exterior, facilitando o ingresso das equipes.

A circulação técnica é iluminada naturalmente por um jardim interno delimitado por uma parede-cortina de vidro, cujo acesso é restrito às atividades de manutenção.

Externamente, o bloco é envolvido por brises verticais pivotantes, que permitem o controle da ventilação e da incidência solar, configurando uma área de deambulação protegida. Ao longo desse percurso foram previstos mobiliários de permanência e uma rampa que conduz ao terraço-jardim. A circulação também estabelece a conexão com os acessos às pétalas.

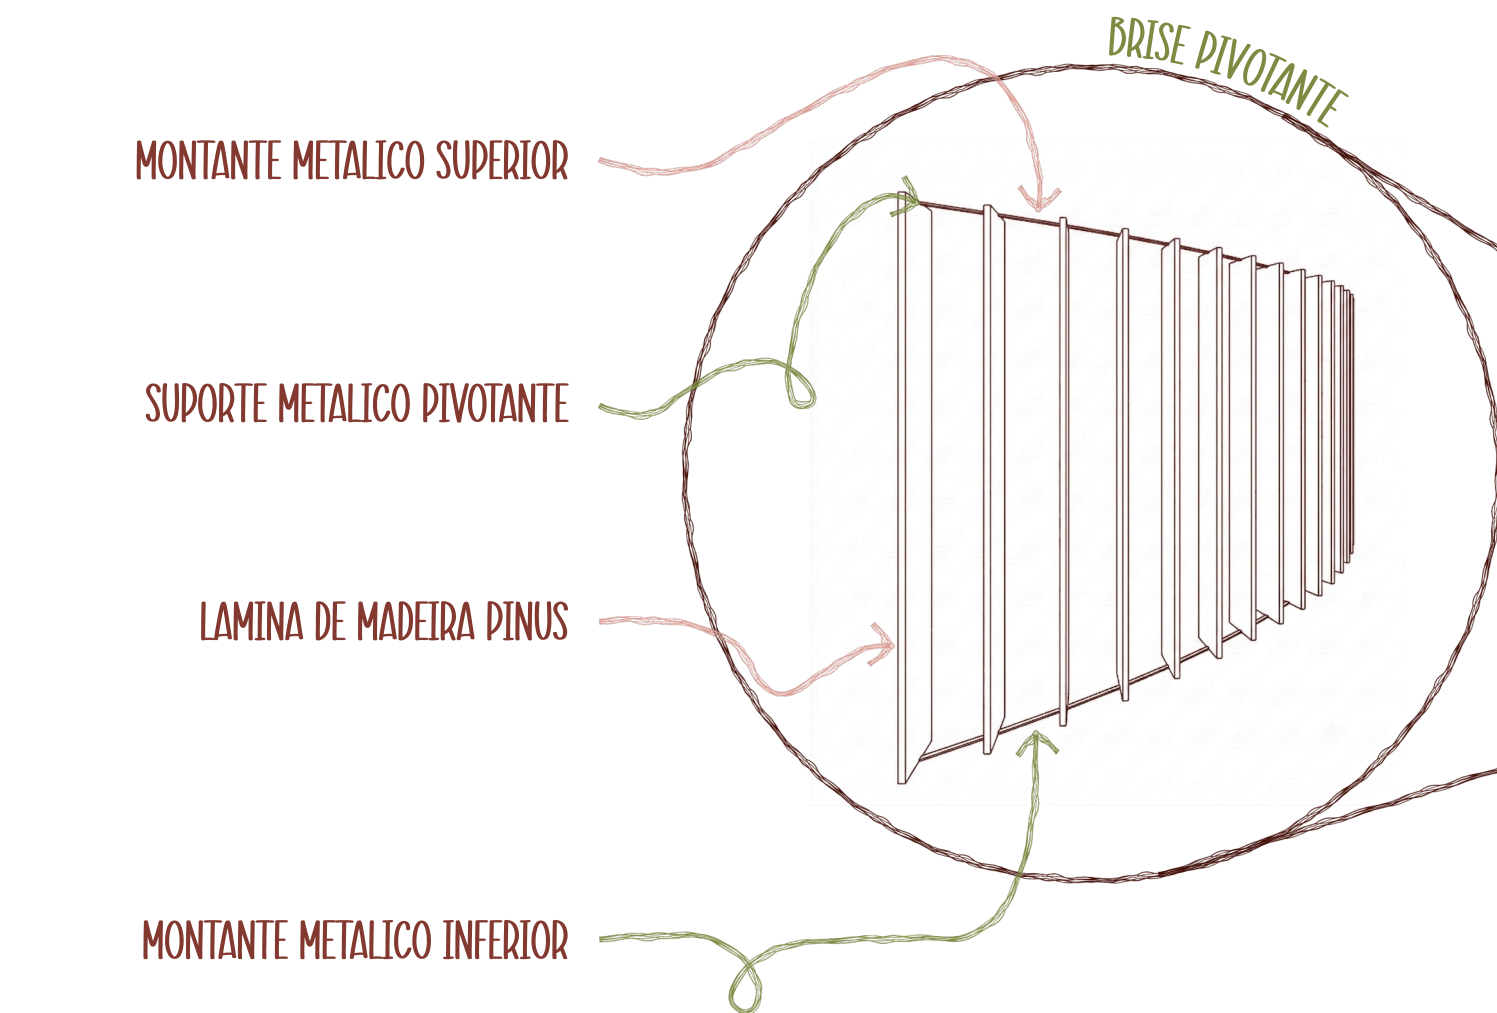

reservatório de água

O pré-dimensionamento foi construído cruzando o programa de necessidades com os índices técnicos de consumo para Estabelecimentos de Assistência à Saúde (EAS). Dessa forma, calculou-se 25.200 L/dia, considerando todos os equipamentos e necessidades da casa de parto.

Para garantir segurança hidrica, a recomendação técnica para serviços de saúde evitarem interrupções por falhas ou manutenções na rede pública é prever 48 horas de reserva (2 dias).

Com base na NBR 5626, o dimensionamento foi estruturado para garantir autonomia e segurança sanitária. Consideramos o consumo das 10 suítes PPP, banheiras (0,7 m³ cada) e áreas de apoio, descontando o volume de reuso dos espelhos d'água.

A Fórmula de Cálculo: O volume total (Vt) é a soma dos consumos diários (CD) multiplicado pelos dias de reserva (D).

DIMENSIONAMENTO

Resumo dos valores:


- CD total: 25.200 litros/dia (incluindo 7.000L apenas para as banheiras).
- CD reuso : 5.000 litros/dia (destinados a vasos sanitários e limpeza).
- Autonomia (D): 2 dias (48 horas).

$V_t = (CD \text{ total} - CD \text{ reuso}) \times D$

$(25.200L/dia - 5.000L/dia) \times 2 \text{ dias}$

= 40.400 Litros (40 m³)

Para atendimento dessa demanda, o projeto prevê 3 reservatórios de água, sendo 2 reservatórios de água potável de 20.000L e 1 reservatório de reuso de 25.000L, que receberá a água da cisterna e proveniente dos espelhos d'água.

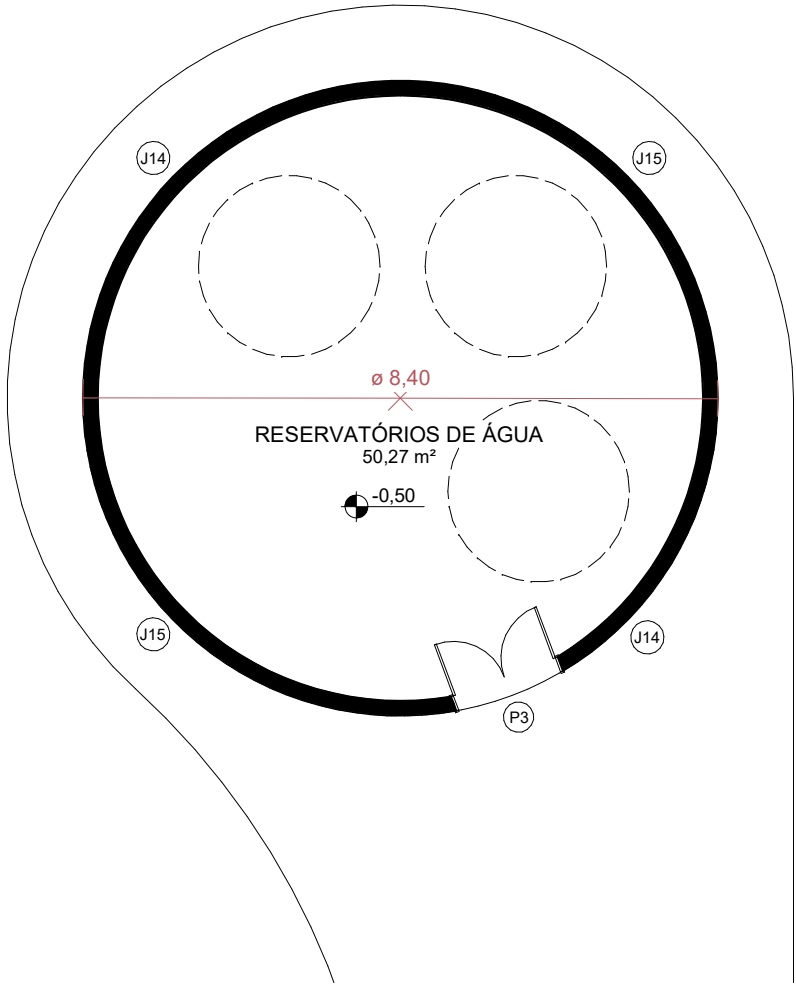


PLANTA BAIXA - TERREO - RESERVATORIOS


ESC. 1-200

TABELA - PORTAS			
CÓD.	DIMENSÕES (L x A)	DESCRIÇÃO	MATERIAIS
P1	0,90 x 2,40	PORTA DE GIRO 1 FOLHA	MADERA PINUS
P2	0,70 x 2,40	PORTA DE GIRO 1 FOLHA	MADERA PINUS
P3	1,50 x 2,40	PORTA DE GIRO 2 FOLHAS	MADERA PINUS
P4	0,90 x 2,40	PORTA DE GIRO 1 FOLHA	MADERA PINUS + VIDRO TRANSLUSCIDO
TABELA - JANELAS			
CÓD.	DIMENSÕES (L x A - P)	DESCRIÇÃO	MATERIAIS
J1	0,80 x 2,00 - 0,70	JANELA PIVOTANTE 2 FOLHAS	MADERA PINUS + VIDRO TRANSLUSCIDO
J2	0,80 x 2,00 - 0,90	JANELA PIVOTANTE 2 FOLHAS	MADERA PINUS + VIDRO TRANSLUSCIDO
J3	0,80 x 2,00 - 1,15	JANELA PIVOTANTE 2 FOLHAS	MADERA PINUS + VIDRO TRANSLUSCIDO
J4	0,80 x 2,00 - 0,20	JANELA PIVOTANTE 2 FOLHAS	MADERA PINUS + VIDRO TRANSLUSCIDO
J5	3,95 x 0,80 - 2,00	JANELA RIPADA PIVOTANTE	MADERA PINUS
J6	2,65 x 0,80 - 2,00	JANELA RIPADA PIVOTANTE	MADERA PINUS
J7	4,30 x 3,65 - 0,00	JANELA VIDRO FIXO 4 FOLHAS	MADERA PINUS
J8	3,20 x 3,65 - 0,00	JANELA VIDRO FIXO 4 FOLHAS	MADERA PINUS
J9	2,00 x 3,65 - 0,00	JANELA VIDRO FIXO 4 FOLHAS	MADERA PINUS
J10	2,30 x 3,65 - 0,00	JANELA VIDRO FIXO 4 FOLHAS	MADERA PINUS
J11	3,95 x 3,65 - 0,00	JANELA VIDRO FIXO 4 FOLHAS	MADERA PINUS
J12	5,25 x 3,65 - 0,00	JANELA VIDRO FIXO 4 FOLHAS	MADERA PINUS
J13	2,50 x 3,65 - 0,00	JANELA VIDRO FIXO 4 FOLHAS	MADERA PINUS
J14	6,45 x 0,80 - 5,00	JANELA RIPADA PIVOTANTE	MADERA PINUS
J15	6,45 x 0,80 - 3,00	JANELA RIPADA PIVOTANTE	MADERA PINUS
TABELA - ABERTURAS			
CÓD.	DIMENSÕES (L x A - P)	DESCRIÇÃO	MATERIAIS
A1	2,60 x 2,40 - 0,00	ABERTURA NA VEDAÇÃO	-
A2	3,00 x 1,35 - 1,10	ABERTURA NA VEDAÇÃO	-
A3	1,50 x 2,40 - 0,00	ABERTURA NA VEDAÇÃO	-
A4	2,00 x 2,40 - 0,00	ABERTURA NA VEDAÇÃO	-
A5	2,20 x 2,40 - 0,00	ABERTURA NA VEDAÇÃO	-


PLANTA BAIXA - TERREO - BLOCO NUCLEO

ESC. 1-100

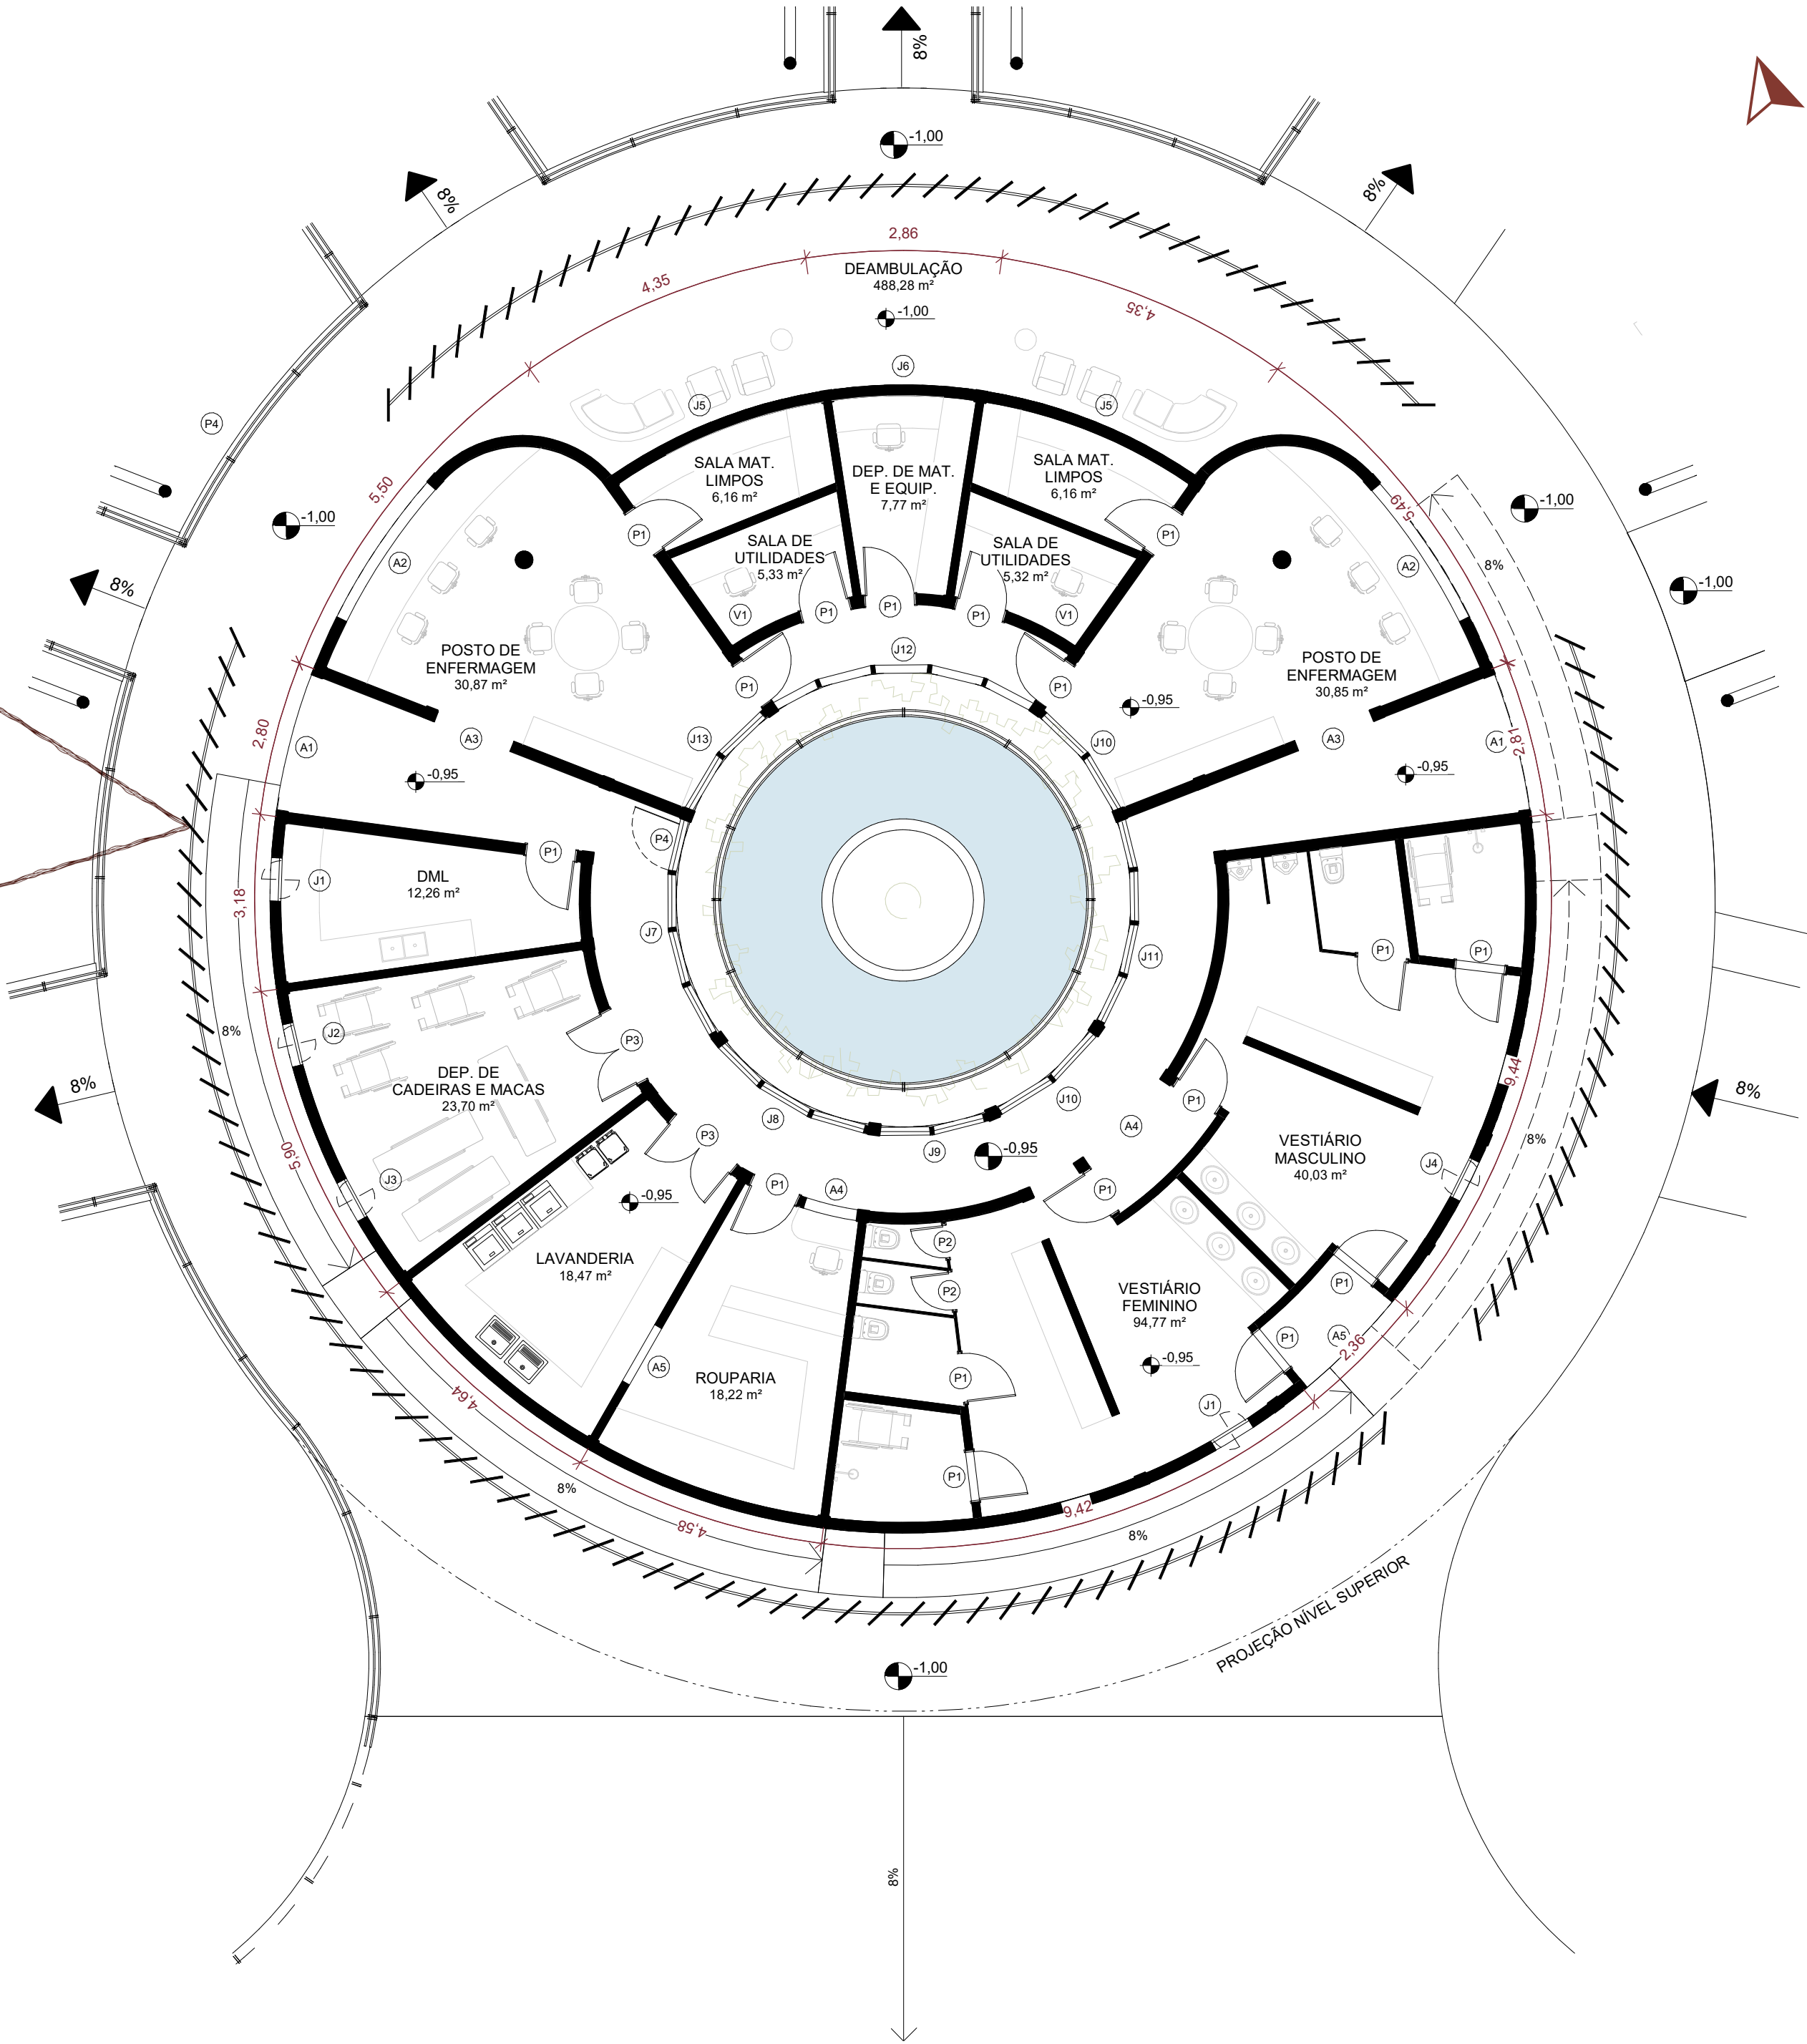

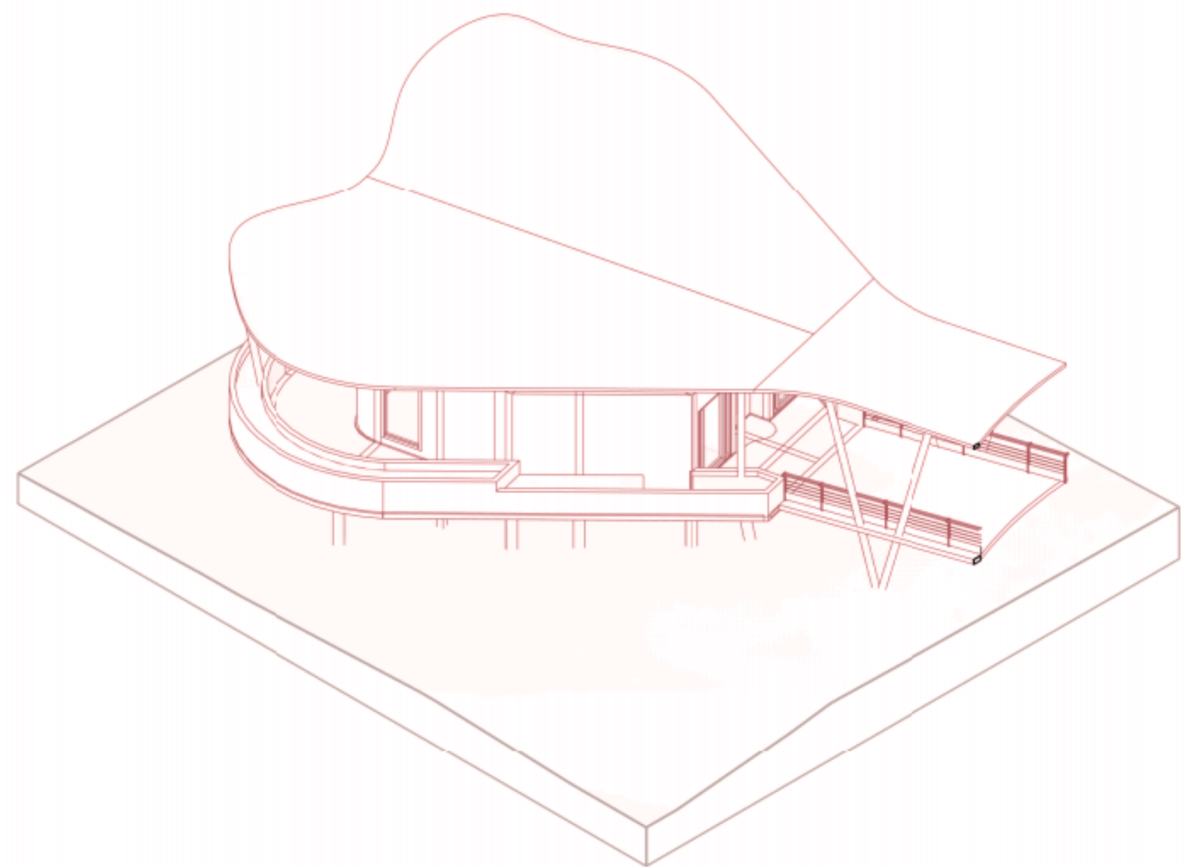


PERSPECTIVA - TERREO - PETALA

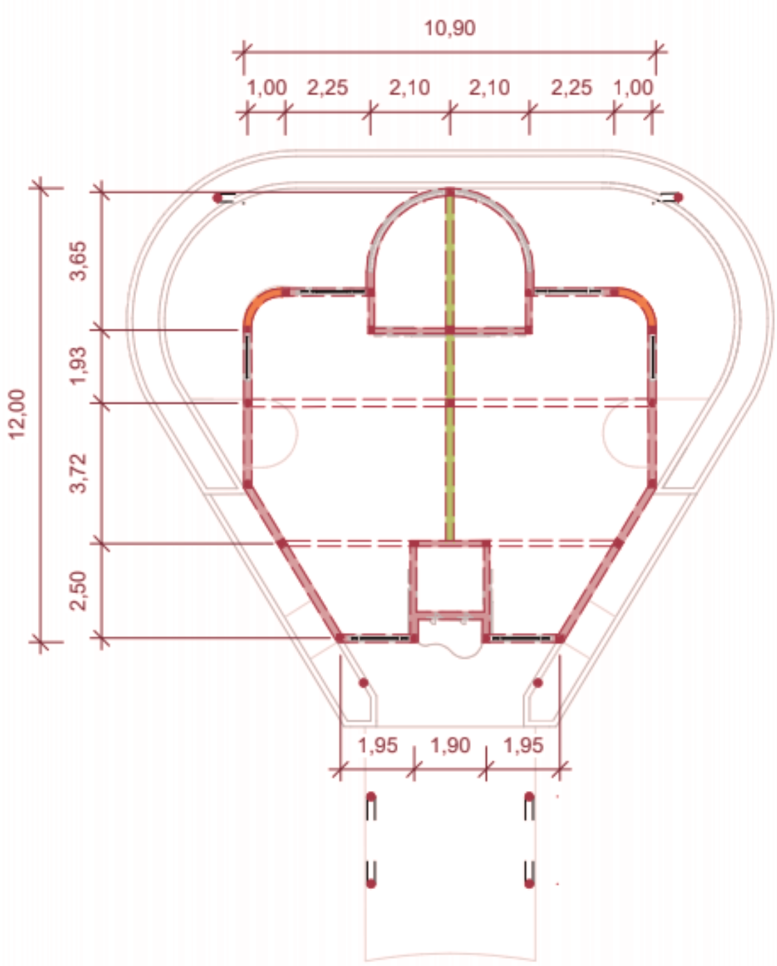


PLANTA ESTRUTURAL - TERREO - PETALA

ESC. 1:200

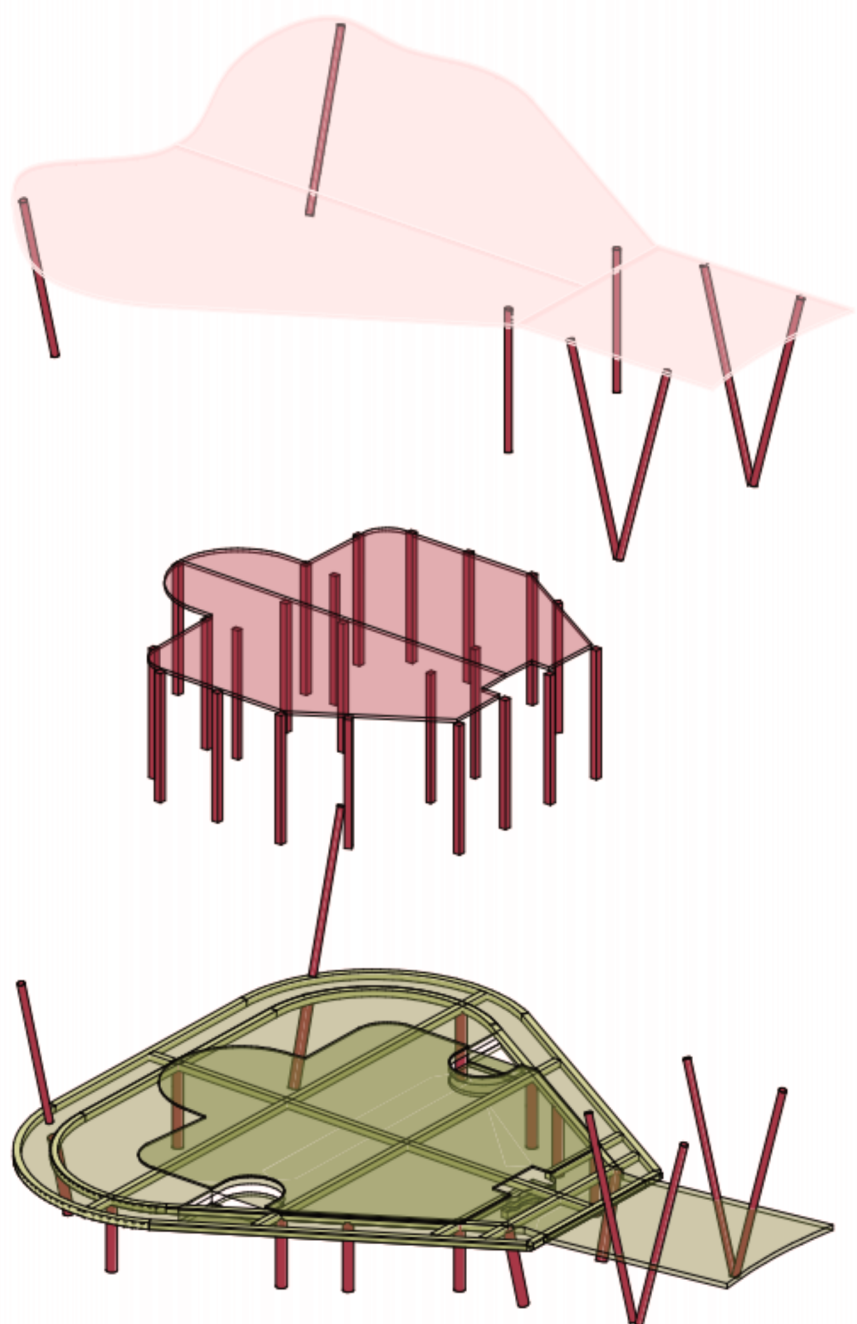


PERSPECTIVA ESTRUTURAL - TERREO - PETALA

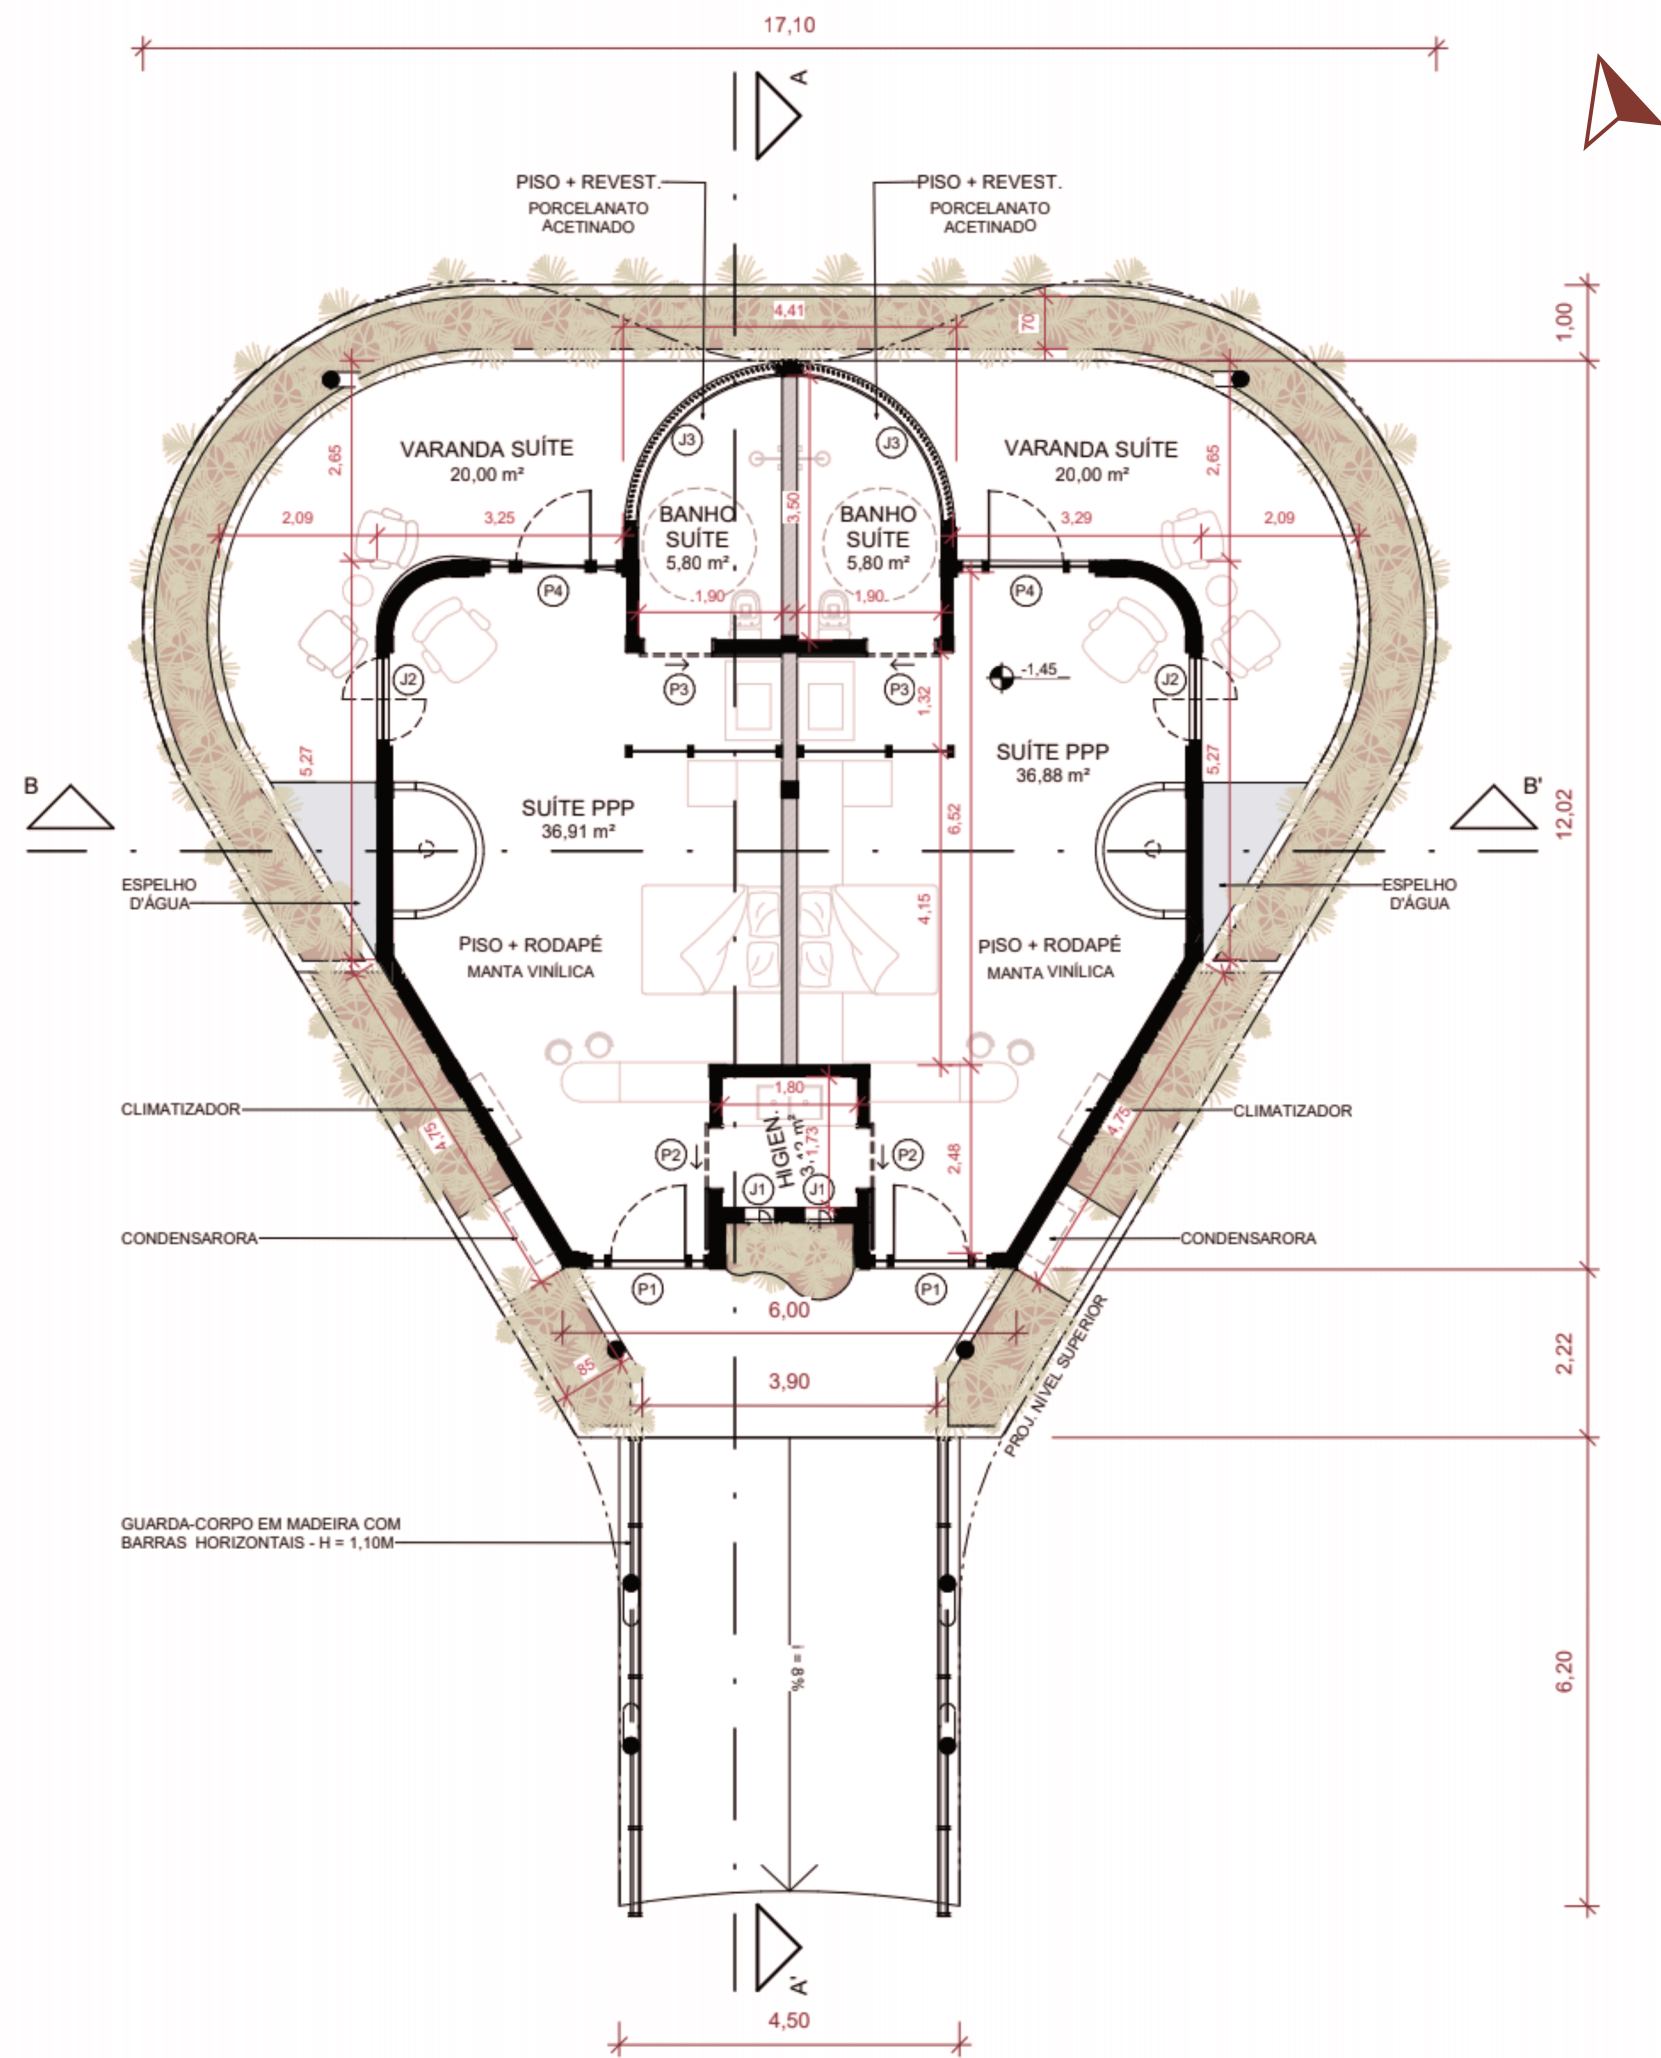

PLANTA BAIXA - TERREO - PETALA


ESC. 1:100

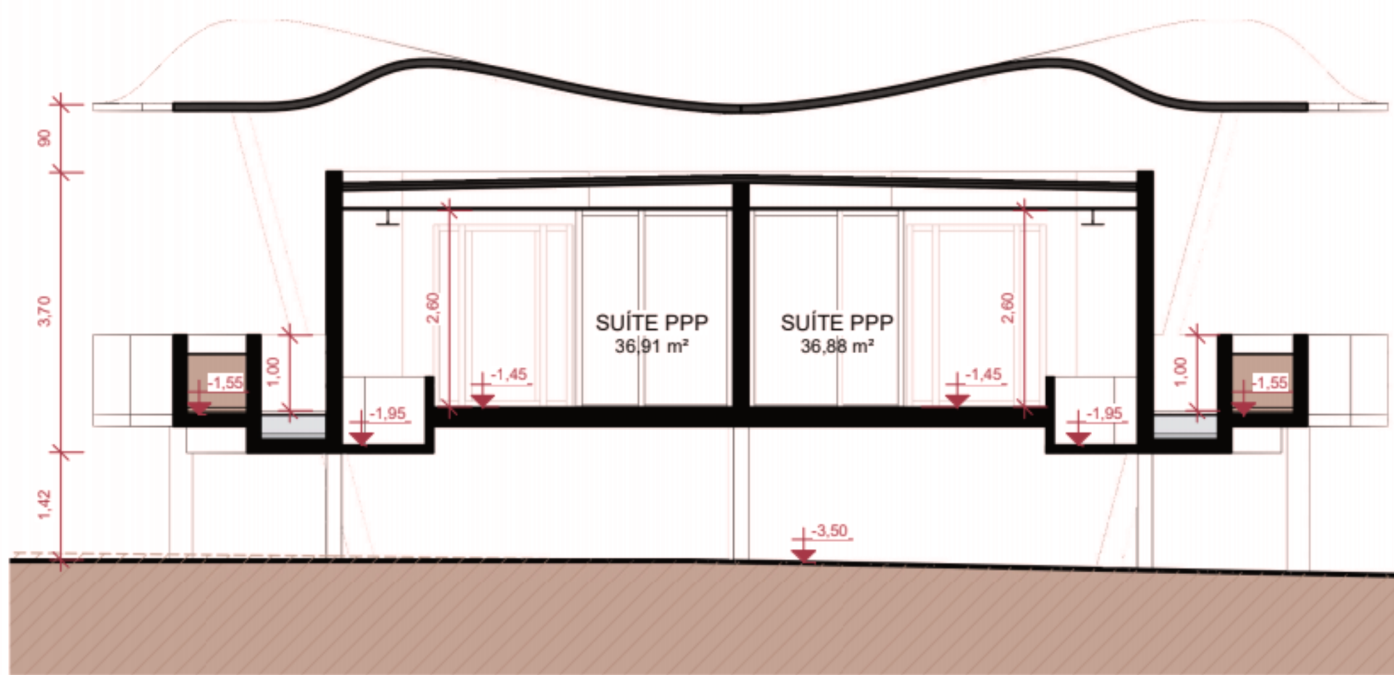

CORTE BB' - PETALA

ESC. 1:100

TABELA - PORTAS			
COD.	DIMENSÕES (L x A)	DESCRIÇÃO	MATERIAIS
P1	1,65 x 2,40	PORTA DE GIRO (VÃO = 1,00m) + VIDROS FIXOS LATERAIS (VÃO = 0,17m)	MADERA PINUS + VIDRO TEMPERADO TRANSLÚCIDO
P2	0,80 x 2,10	PORTA DE CORRER 1 FOLHA	MADERA PINUS
P3	1,00 x 2,10	PORTA DE CORRER 1 FOLHA	MADERA PINUS
P4	1,85 x 2,40	PORTA DE GIRO (VÃO = 1,00m) + VIDROS FIXOS LATERAIS (VÃO = 0,27m)	MADERA PINUS + VIDRO TEMPERADO TRANSLÚCIDO
TABELA - JANELAS			
COD.	DIMENSÕES (L x A - P)	DESCRIÇÃO	MATERIAIS
J1	2,00 x 0,40 - 0,40	JANELA PIVOTANTE	MADERA PINUS + VIDRO TRANSLÚCIDO
J2	1,25 x 2,20 - 0,20	JANELA PIVOTANTE	MADERA PINUS + VIDRO TRANSLÚCIDO
J3	3,20 x 0,65 - 1,80	JANELA RIPADA PIVOTANTE	MADERA PINUS

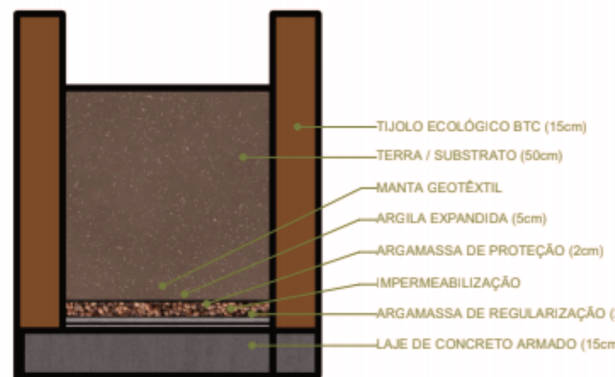

DETALHE - CANTEIRO - PETALA

ESC. 1:50


bloco pétala

Por fim, nas pétalas estão localizadas as suítes PPP, concebidas para oferecer um ambiente completo, confortável e acolhedor à mulher e ao seu bebê durante todo o período de permanência. Cada suíte conta com uma sala de higienização destinada aos profissionais de saúde, uma copa de apoio, um amplo ambiente de permanência equipado com cama, mobiliário para acomodação dos pertences, televisão, climatização e banheira. Além disso, dispõe de um banheiro espaçoso com chuveiro e de uma varanda, proporcionando contato visual e sensorial com a natureza e contribuindo para uma experiência mais tranquila e humanizada.

O mobiliário foi cuidadosamente planejado para aliar funcionalidade e acolhimento, favorecendo o conforto da mulher sem comprometer a circulação no ambiente. Os espaços livres permitem a deambulação durante o trabalho de parto e facilitam a atuação da equipe assistencial.


A suíte também foi projetada para receber o recém-nascido, dispondo do espaço e da infraestrutura necessários para a realização dos primeiros cuidados, incluindo atendimentos iniciais de emergência, quando necessários, sem a necessidade de deslocamento imediato para outro ambiente.



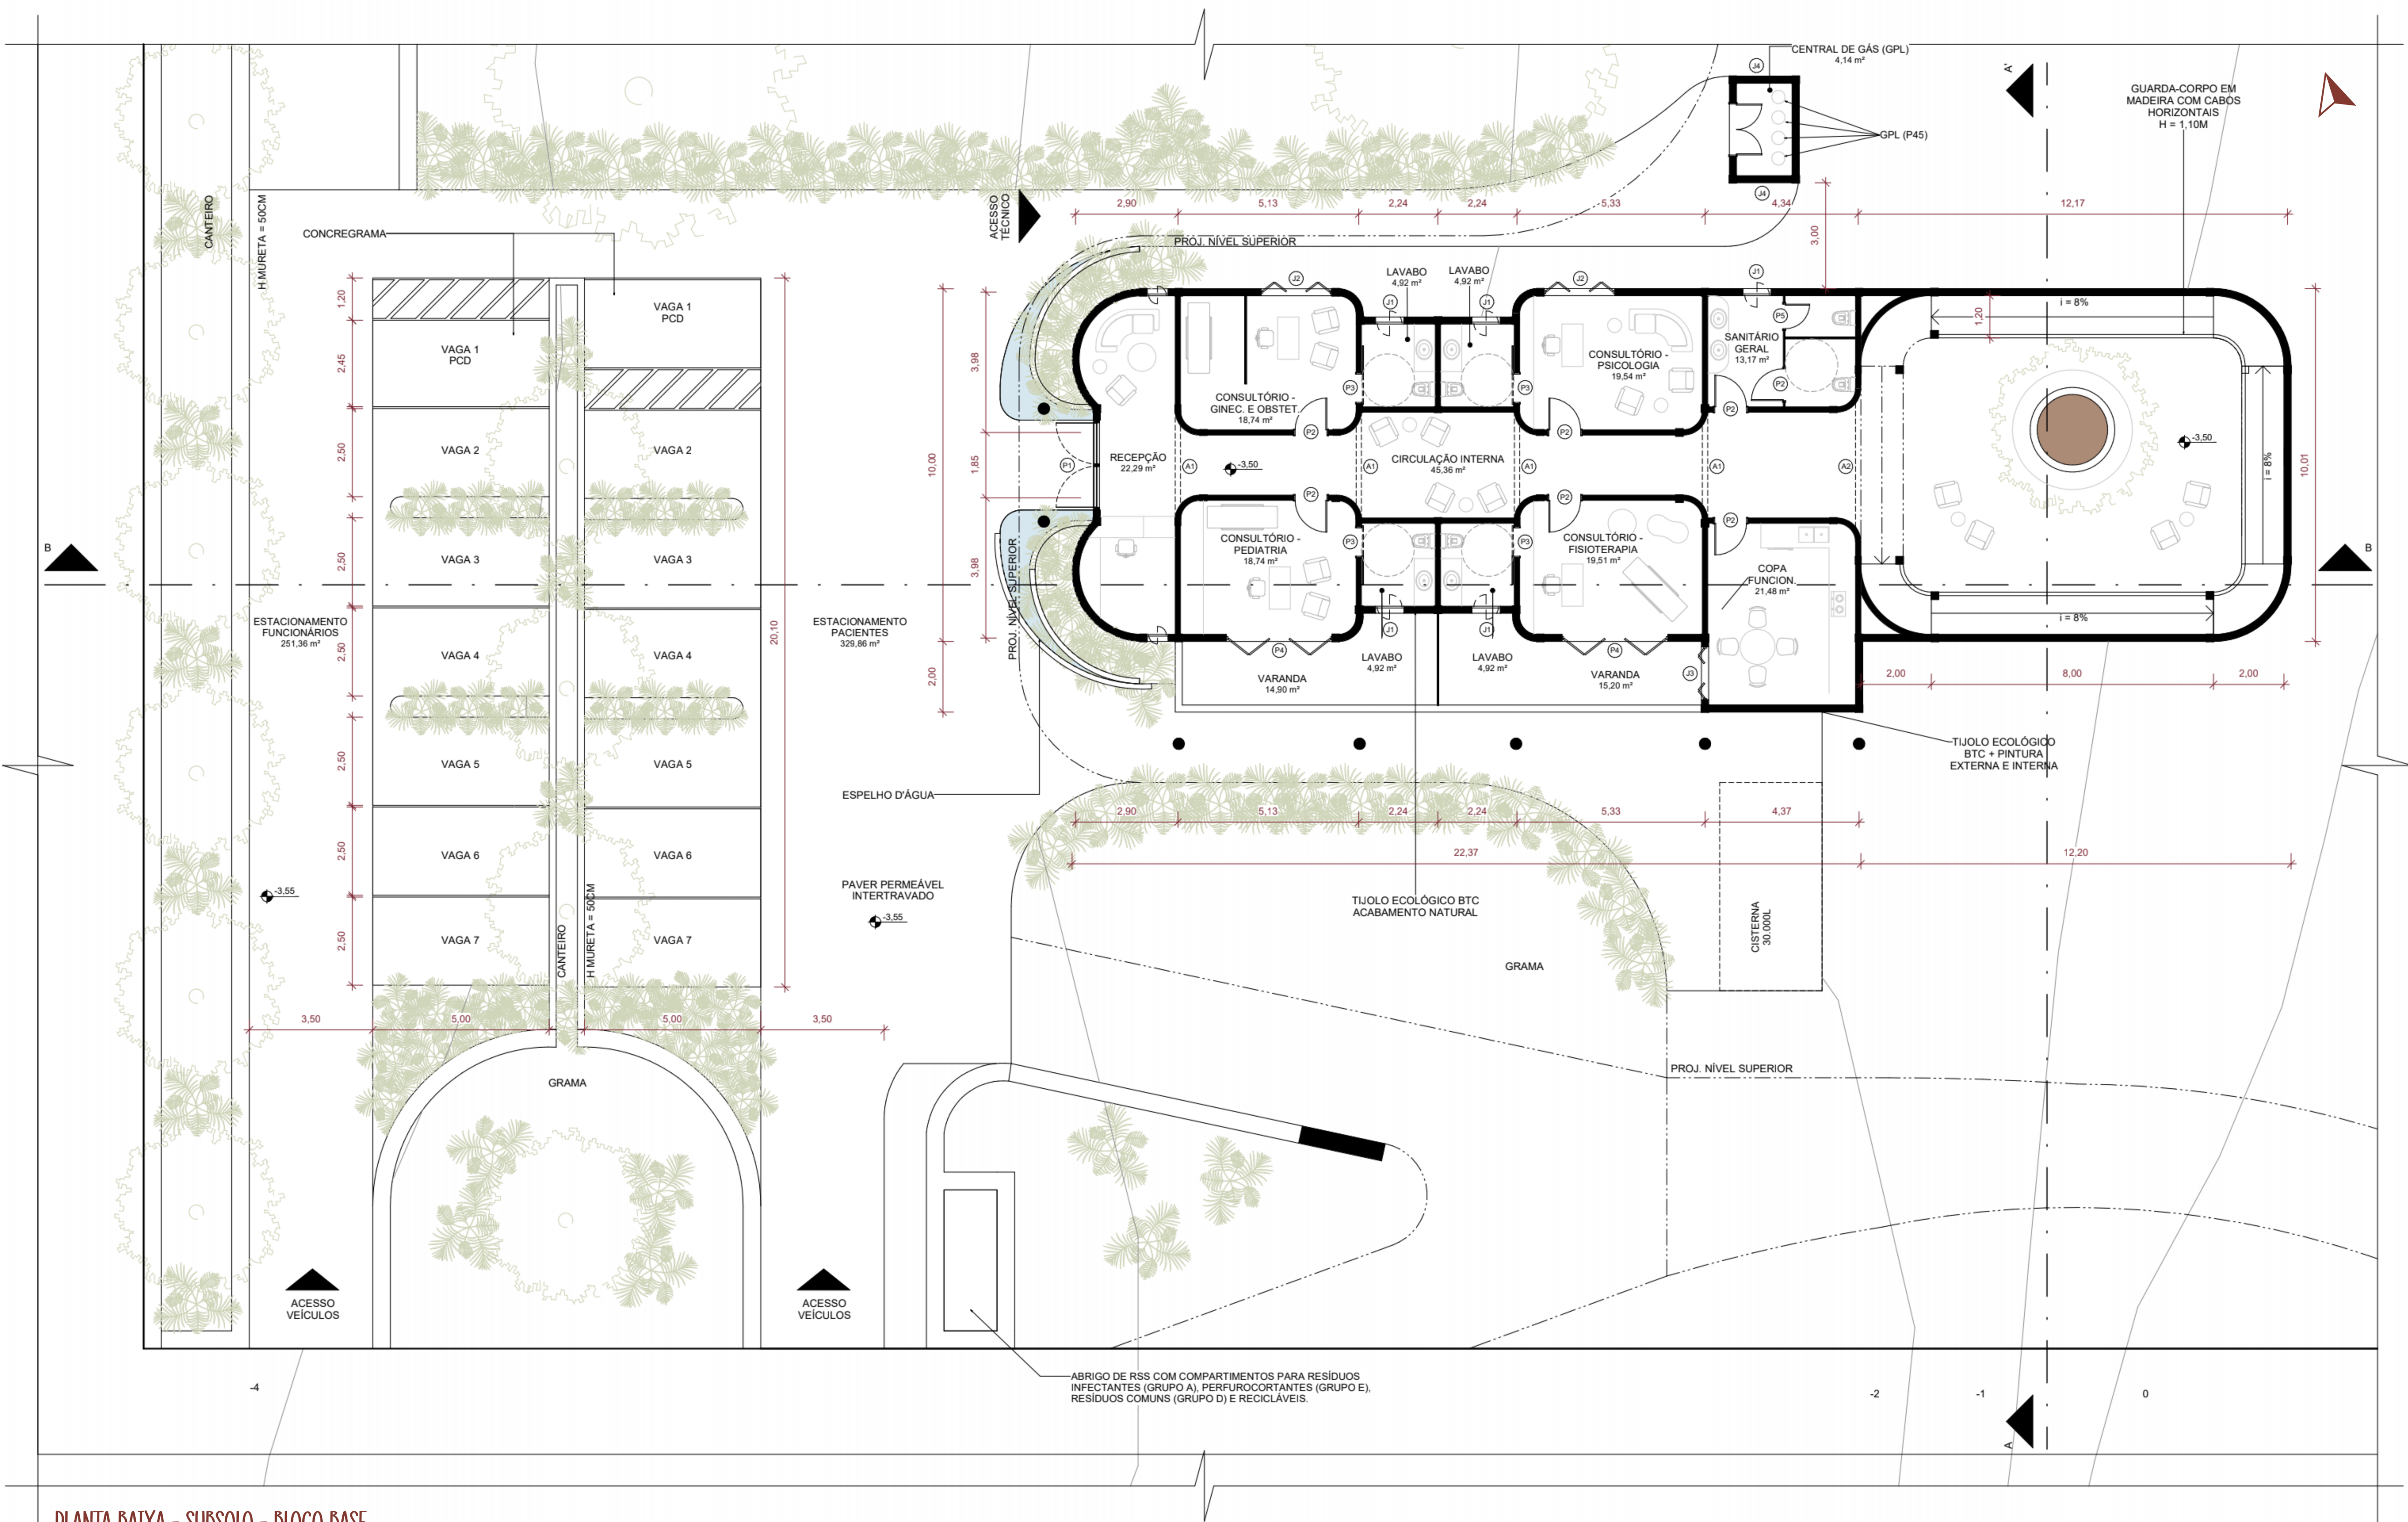


PLANTA BAIXA - SUBSOLO - BLOCO BASE

TABELA - PORTAS			
CÓD.	DIMENSÕES (L x A)	DESCRIÇÃO	MATERIAIS
P1	2,55 x 2,40	PORTA GIRO 2 FOLHAS	MADEIRA PINUS + VIDRO TEMPERADO TRANSLÚCIDO
P2	0,80 x 2,10	PORTA DE GIRO 1 FOLHA	MADEIRA PINUS
P3	0,80 x 2,10	PORTA DE CORRER 1 FOLHA	MADEIRA PINUS
P4	3,00 x 2,40	PORTA CAMARÃO 4 FOLHAS	MADEIRA PINUS + VIDRO TEMPERADO TRANSLÚCIDO
P5	0,70 x 2,10	PORTA DE GIRO 1 FOLHA	MADEIRA PINUS
TABELA - JANELAS			
CÓD.	DIMENSÕES (L x A - P)	DESCRIÇÃO	MATERIAIS
J1	0,80 x 2,00 - 0,70	JANELA PIVOTANTE 2 FOLHAS	MADEIRA PINUS + VIDRO TRANSLÚCIDO
J2	2,00 x 2,00 - 0,50	JANELA CAMARÃO 4 FOLHAS	MADEIRA PINUS
J3	1,50 x 2,00 - 0,40	JANELA CAMARÃO 4 FOLHAS	MADEIRA PINUS
J4	1,50 x 0,80 - 1,80	JANELA RIPADO FIXO VENTILAÇÃO PERMANENTE	ALUMÍNIO BRANCO
TABELA - ABERTURAS			
CÓD.	DIMENSÕES (L x A - P)	DESCRIÇÃO	MATERIAIS
A1	3,00 x 2,40 - 0,00	ABERTURA NA VEDAÇÃO	-
A2	4,35 x 2,40 - 0,00	ABERTURA NA VEDAÇÃO	-

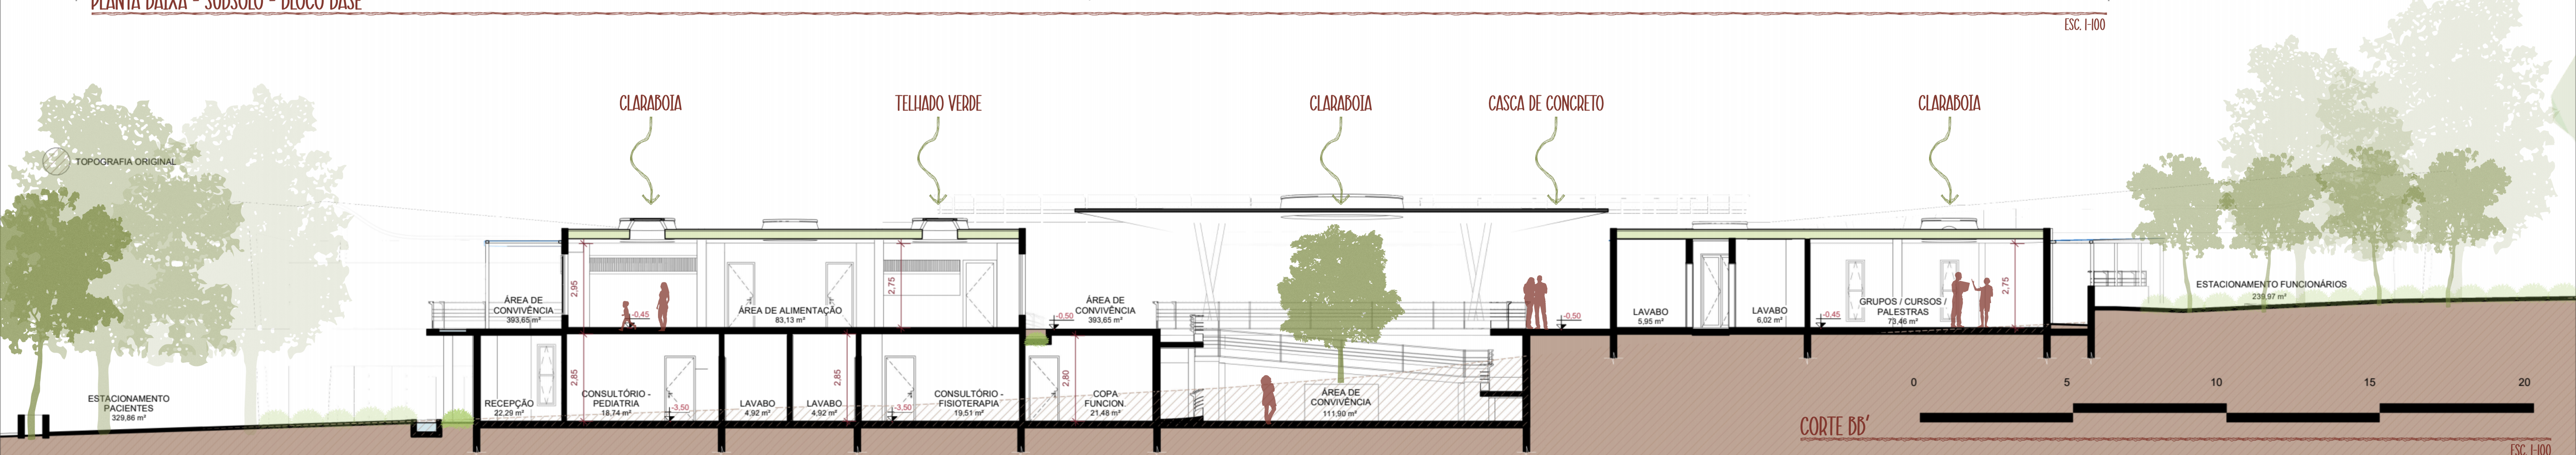


ESC. 1:100

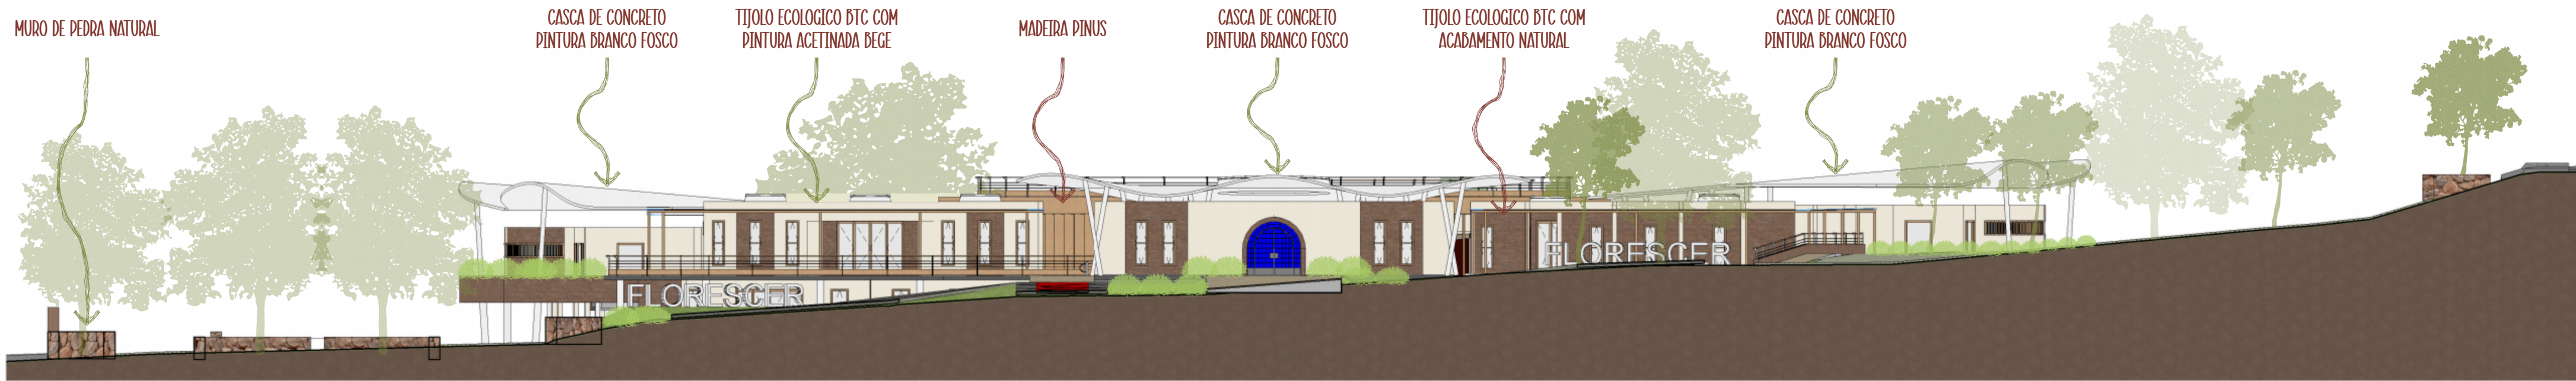


FACHADA SUL

ESC. 1-200

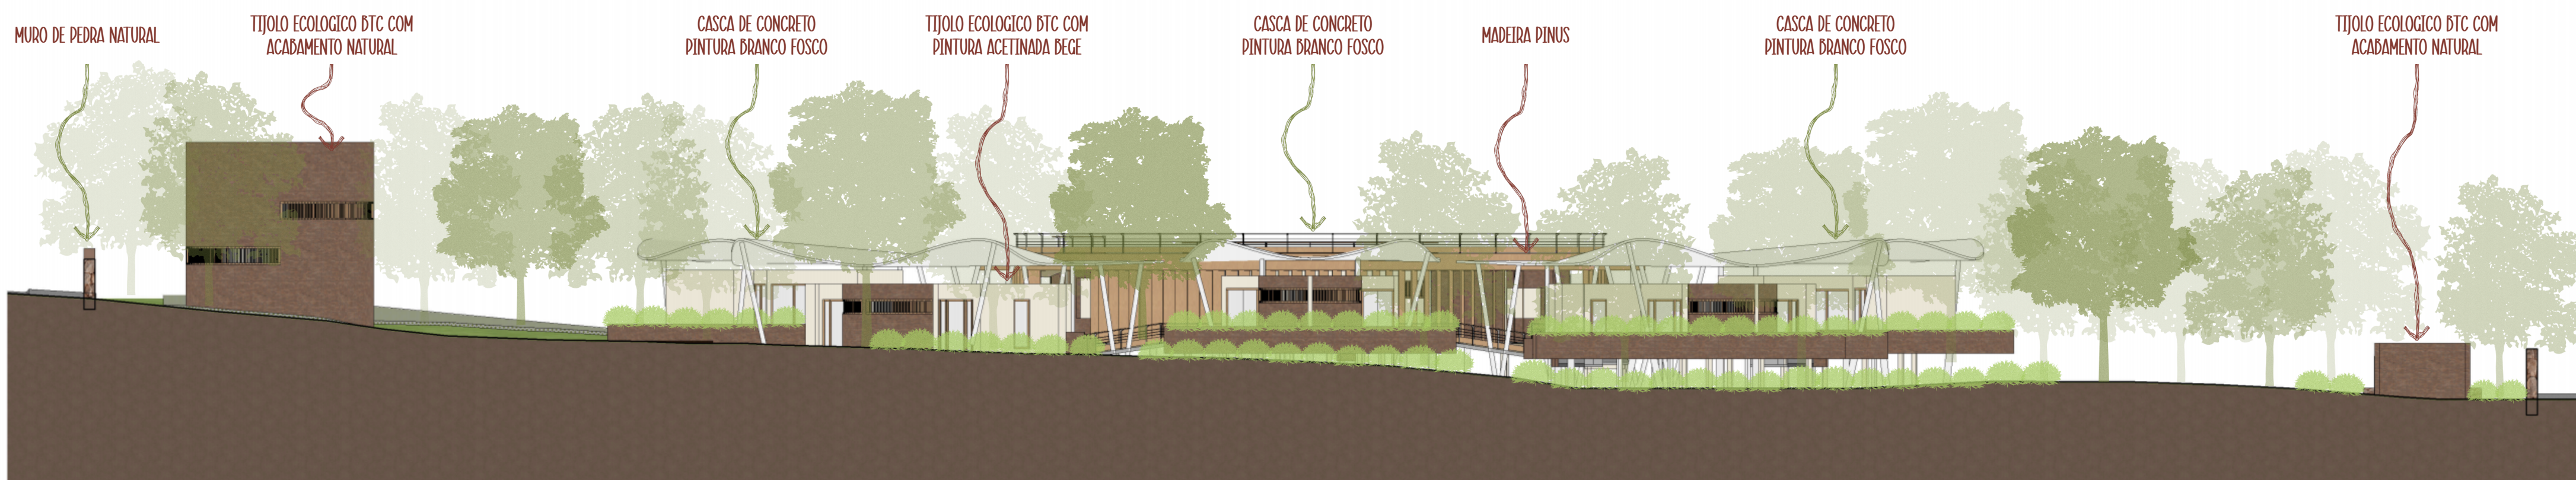

FACHADA NORTE

ESC. 1-200

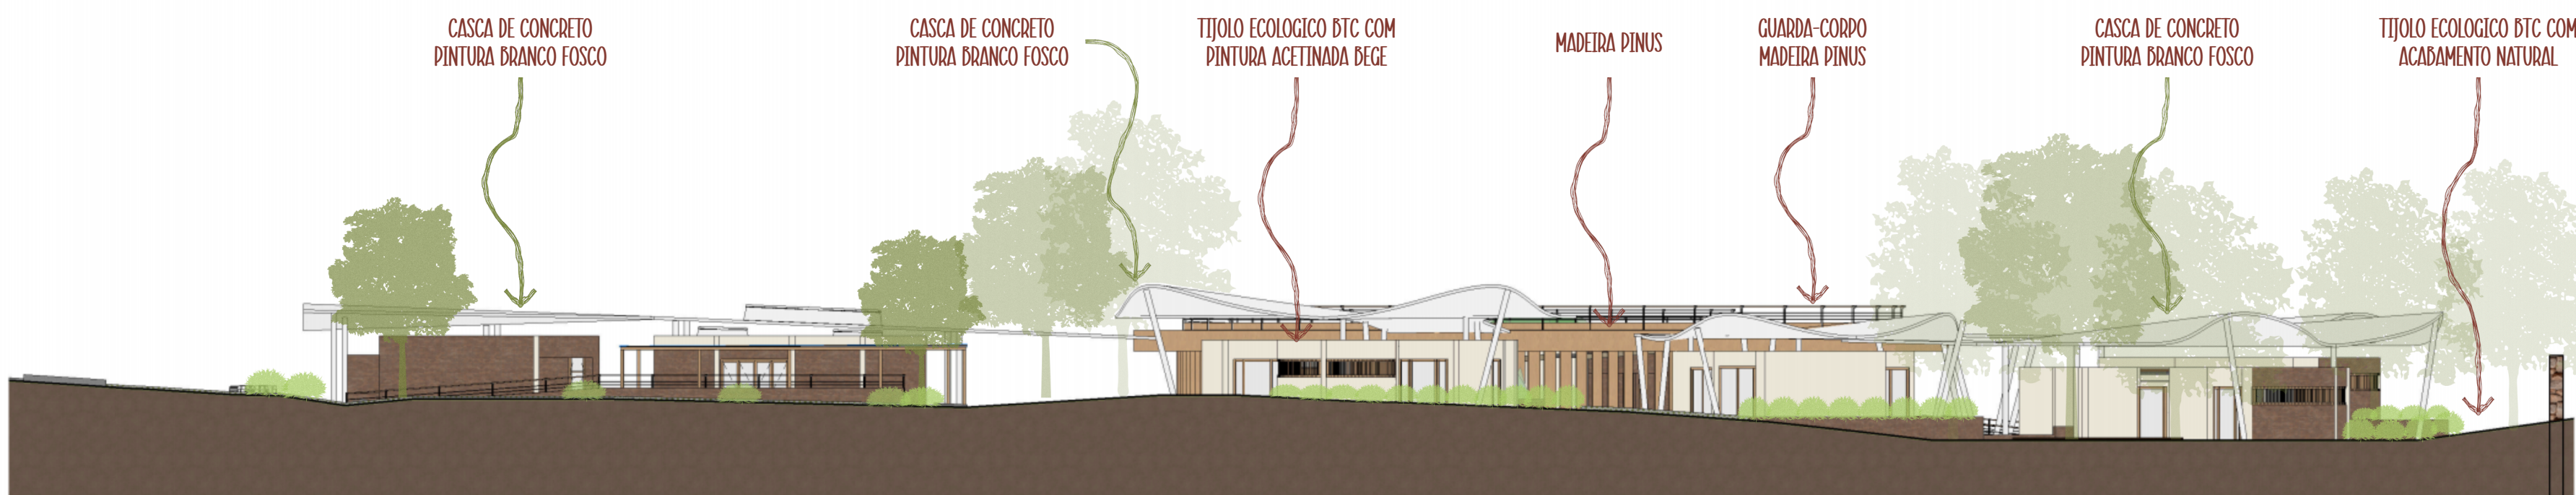






FACHADA LESTE

ESC. 1-200



FACHADA OESTE

ESC. 1-200

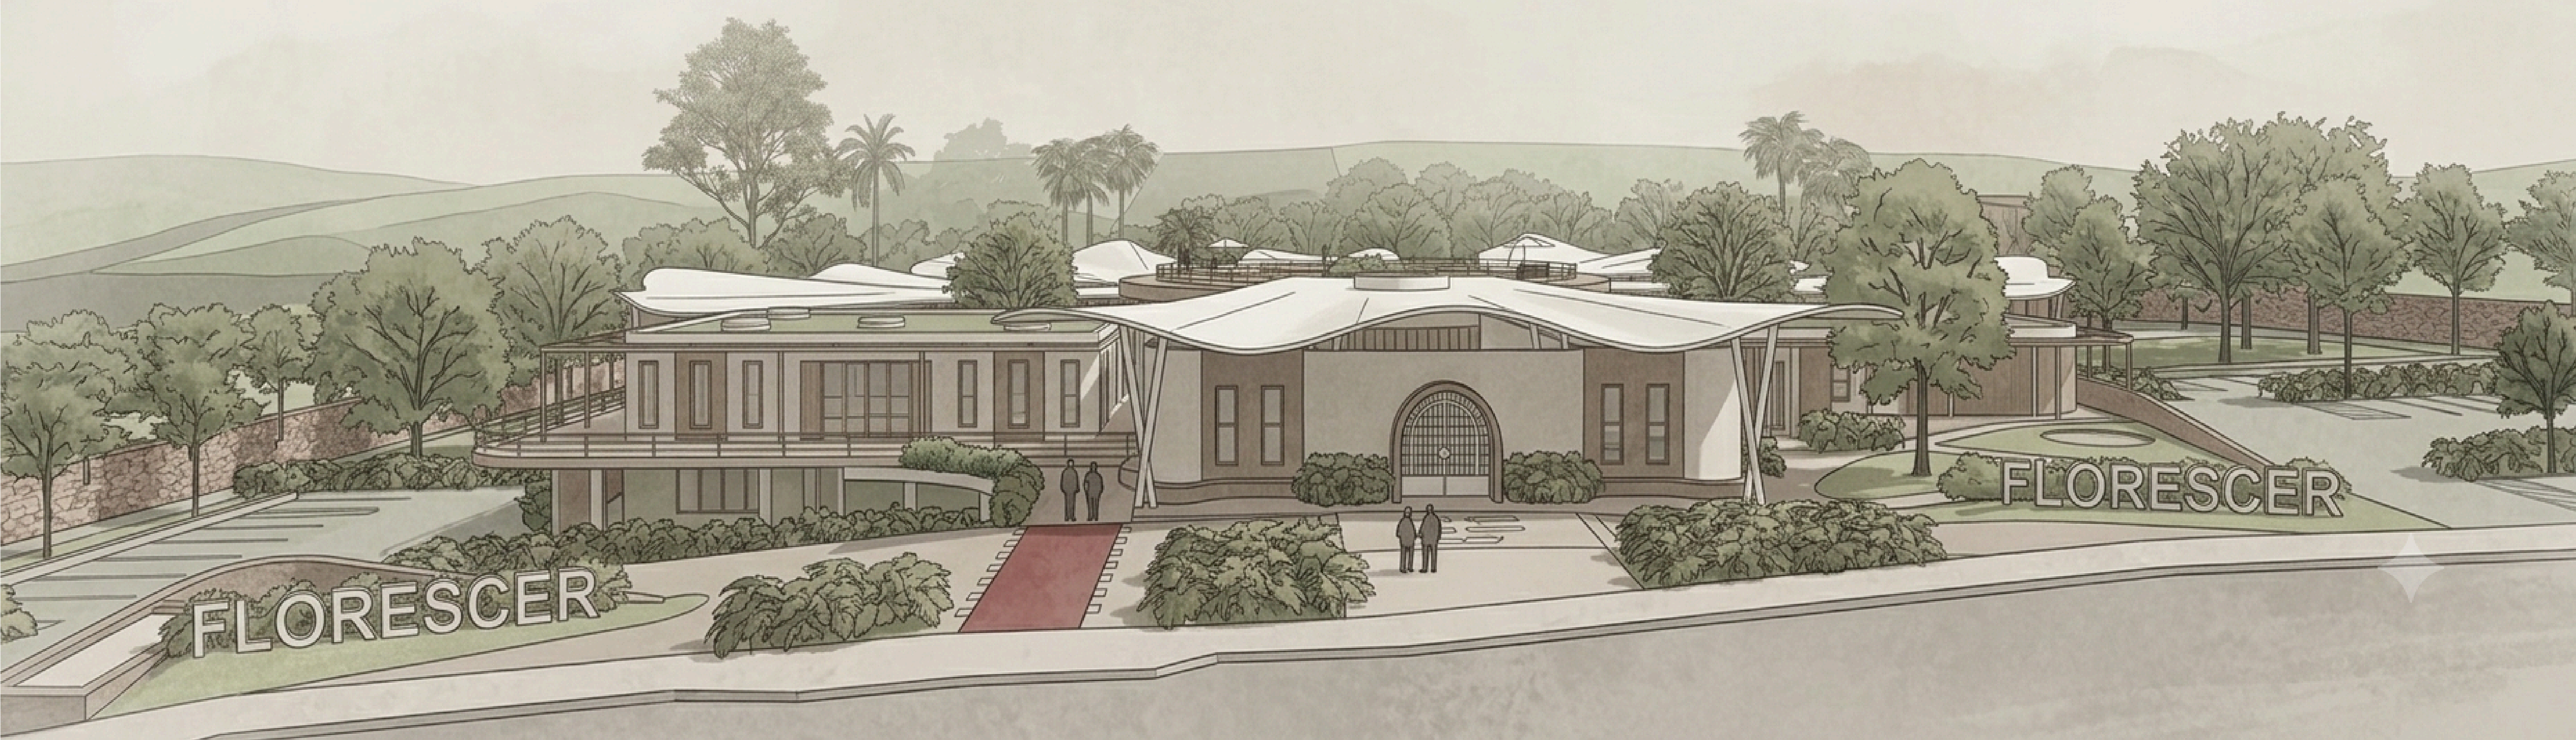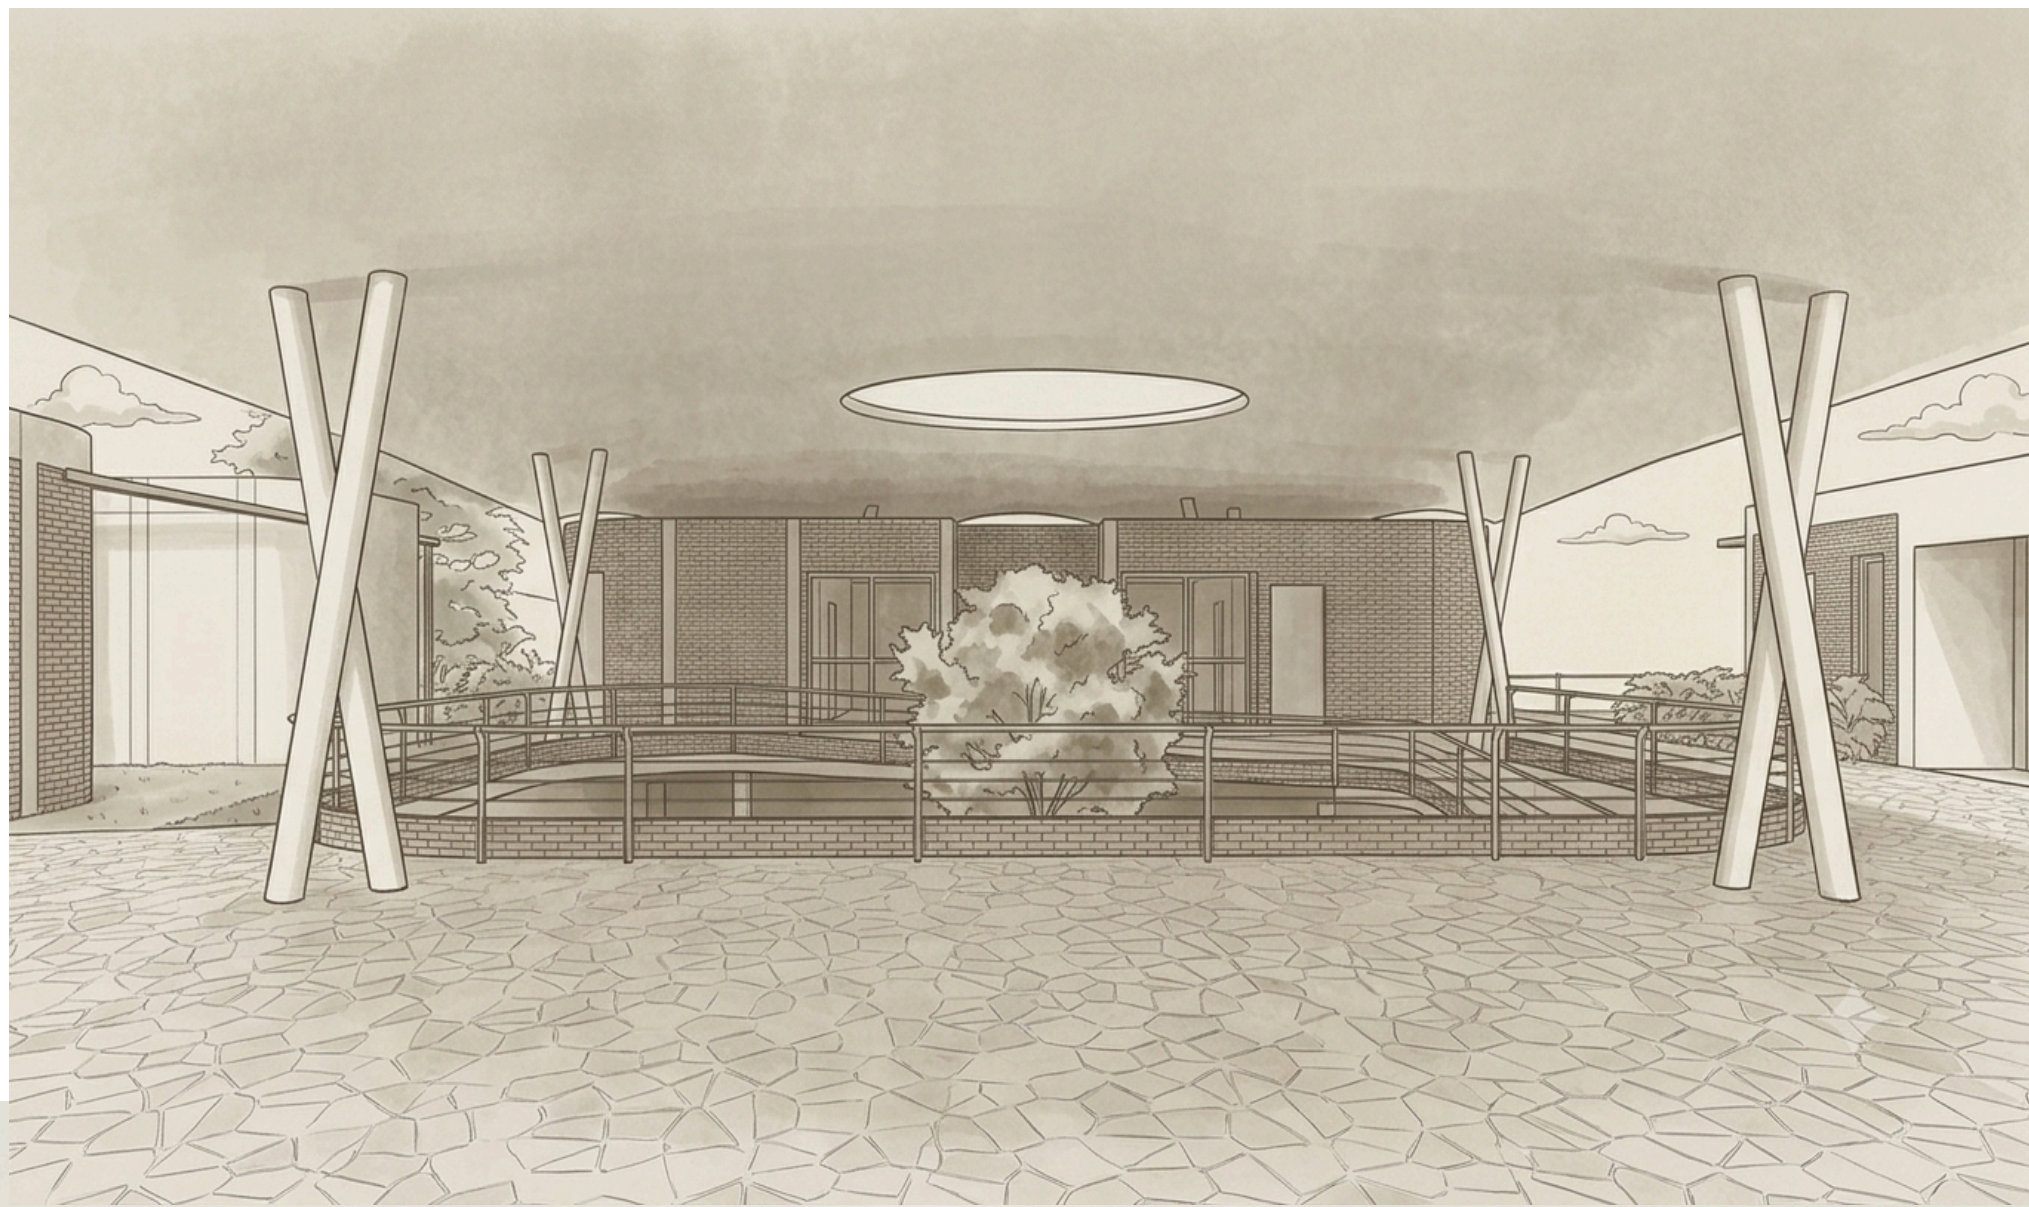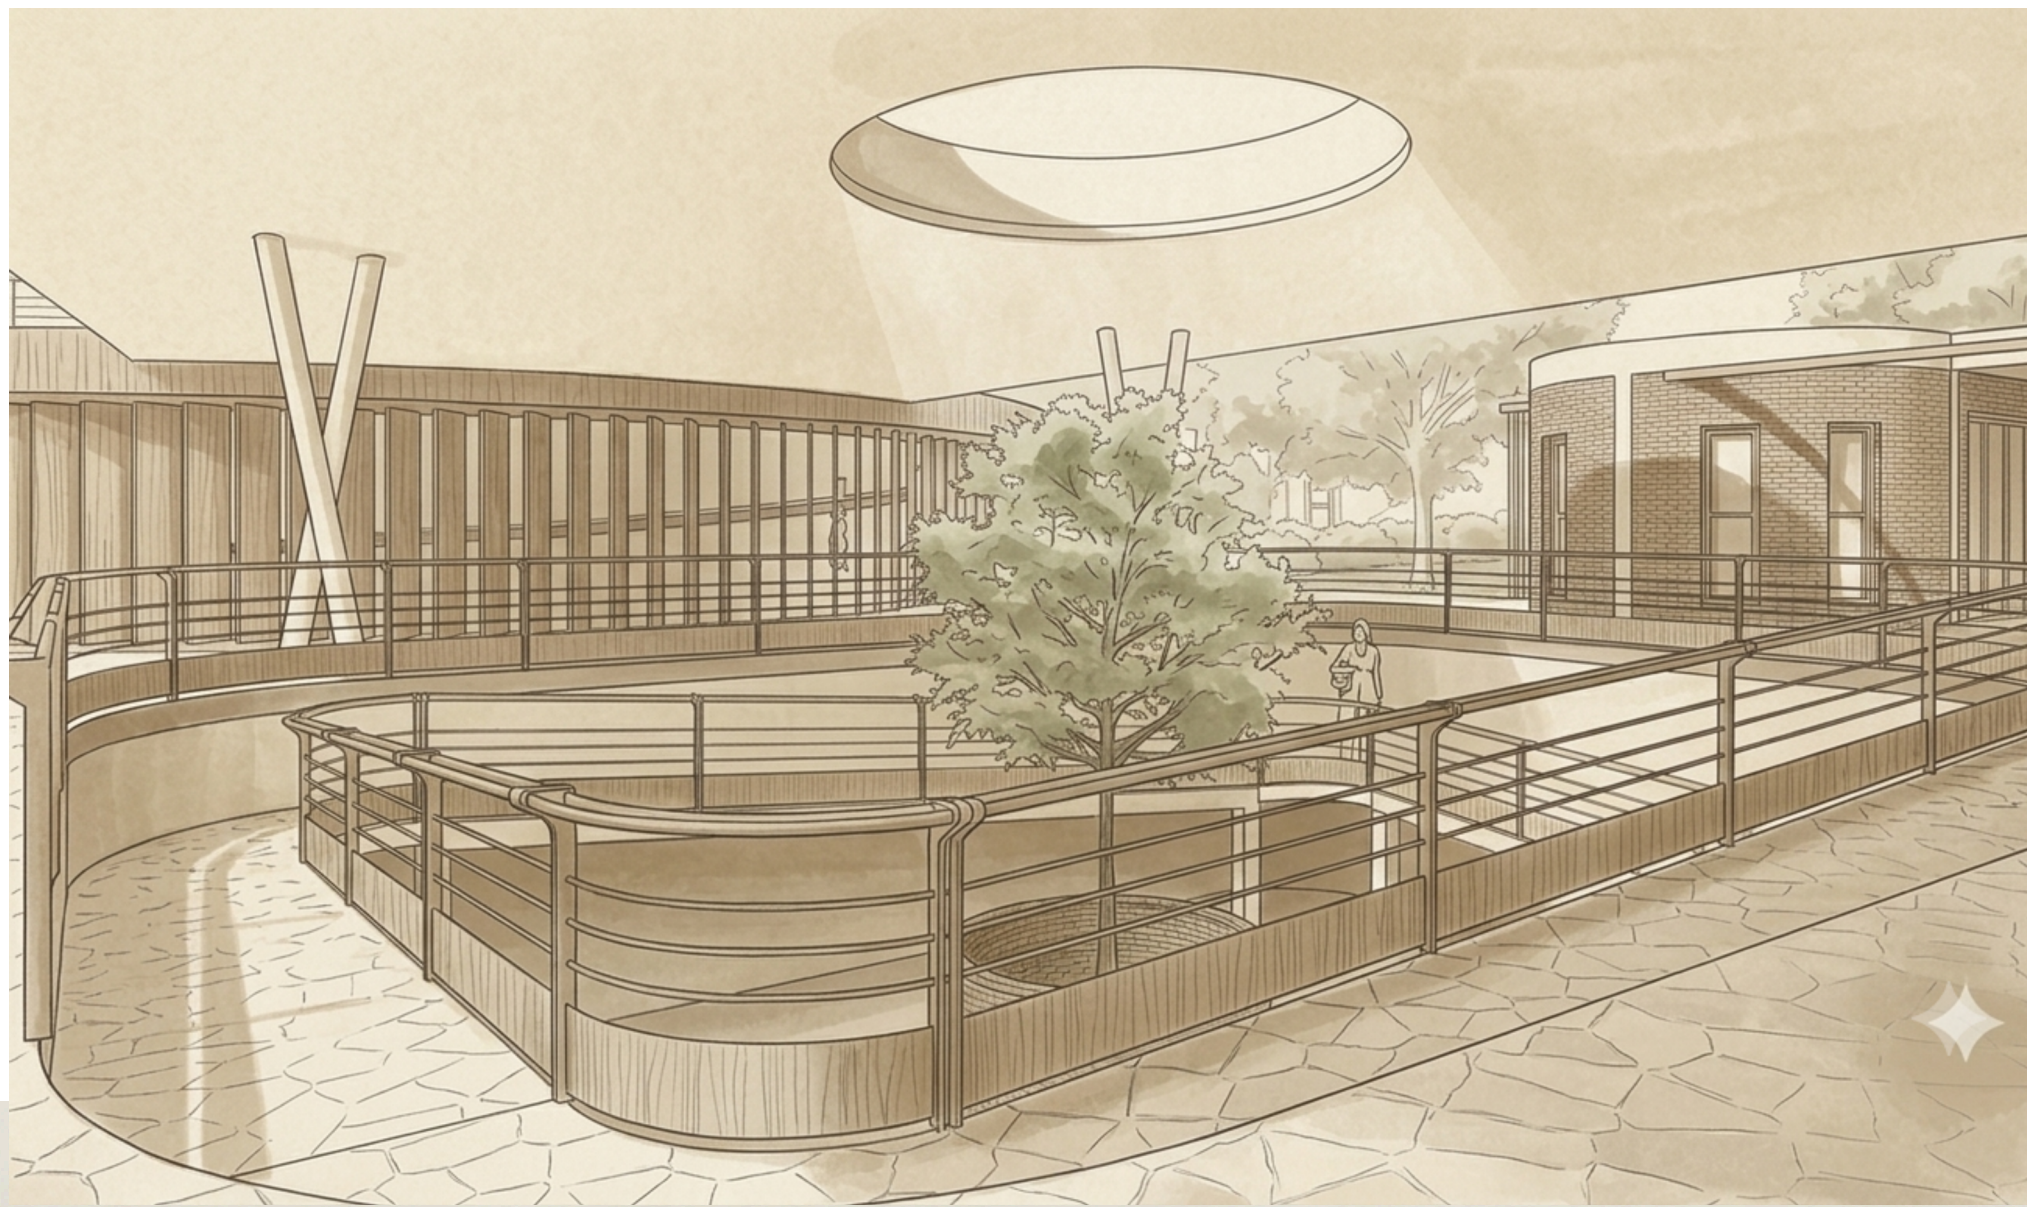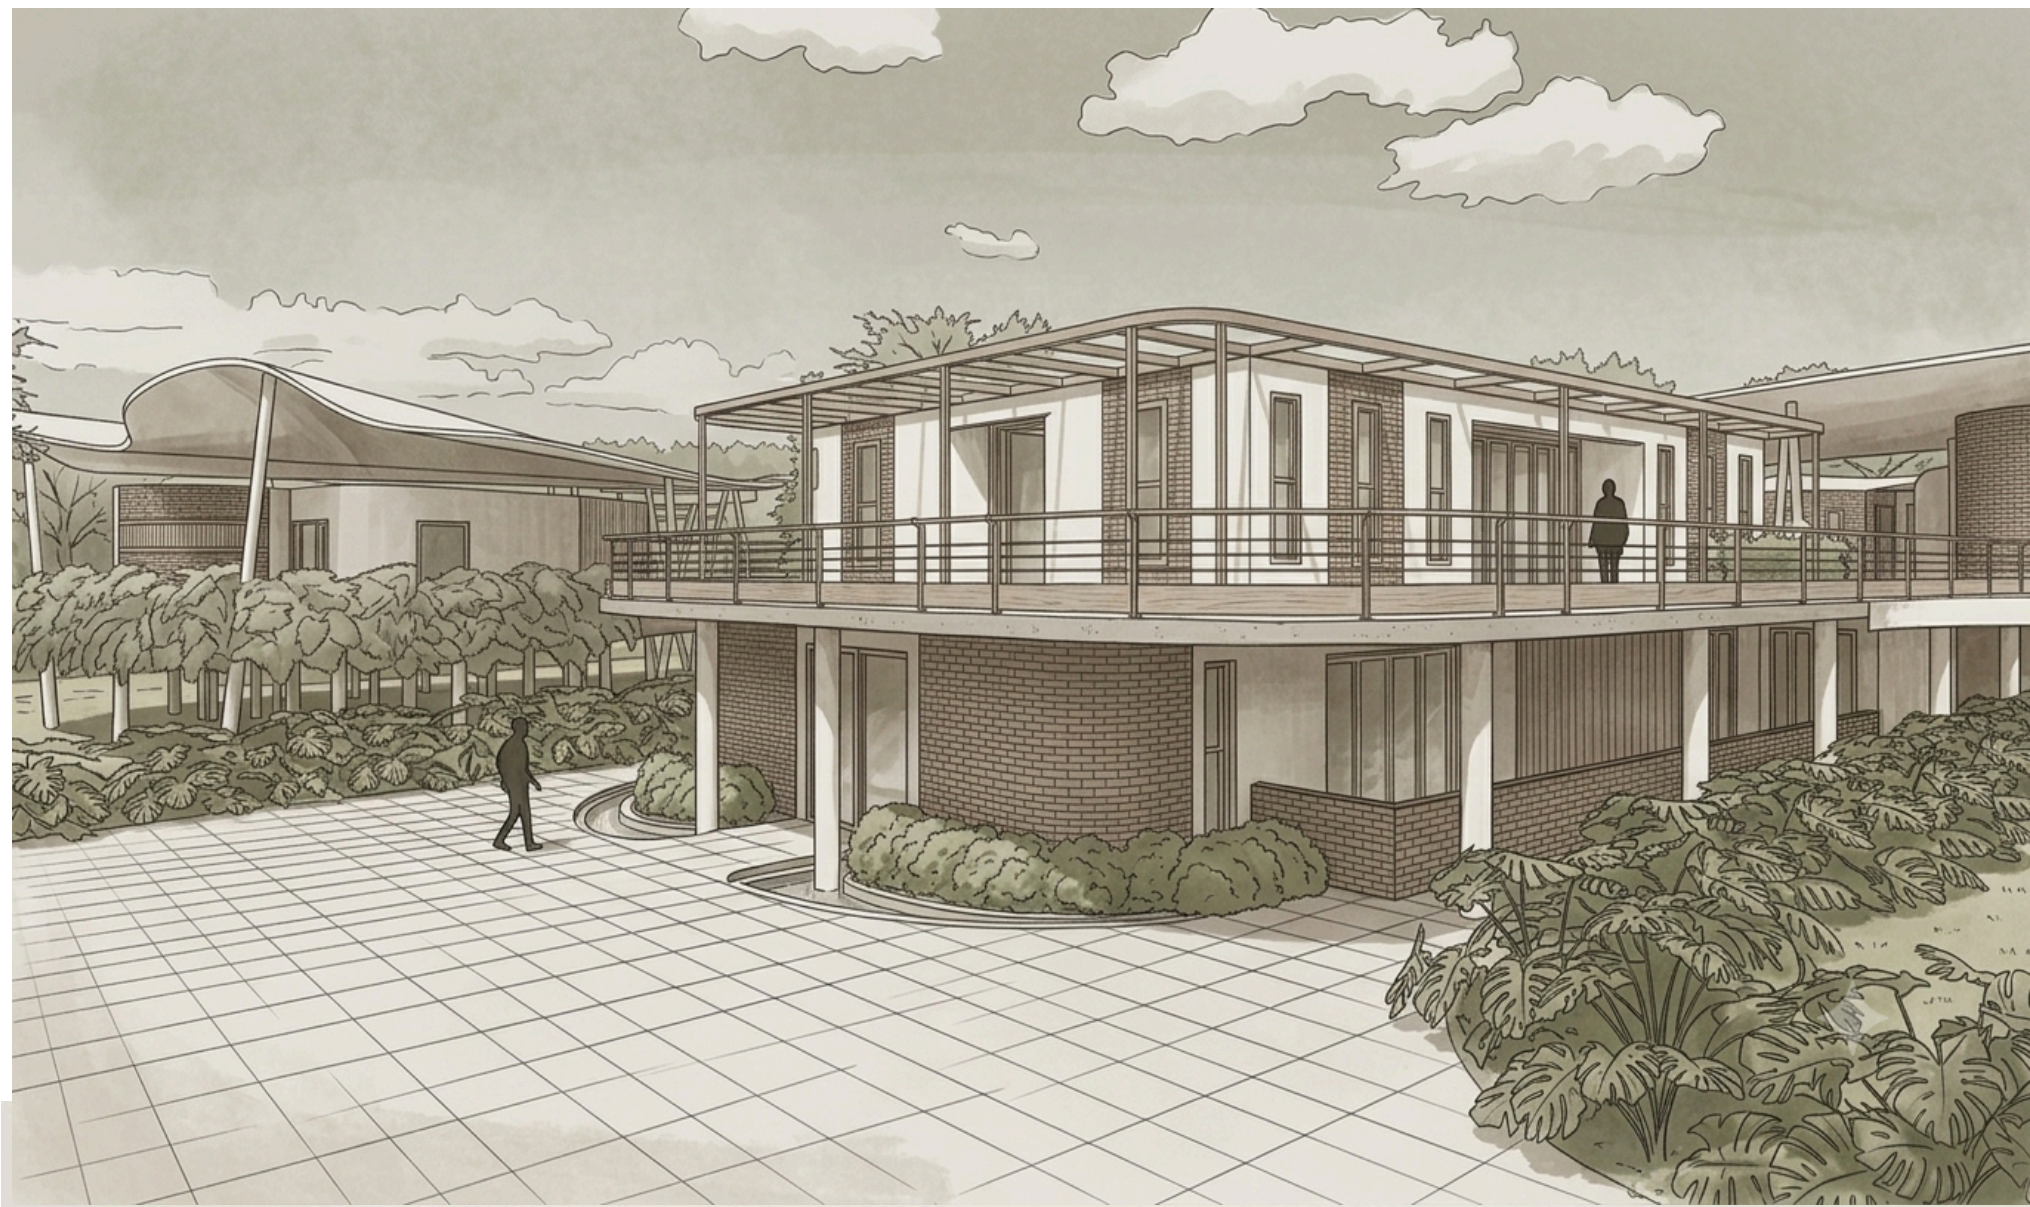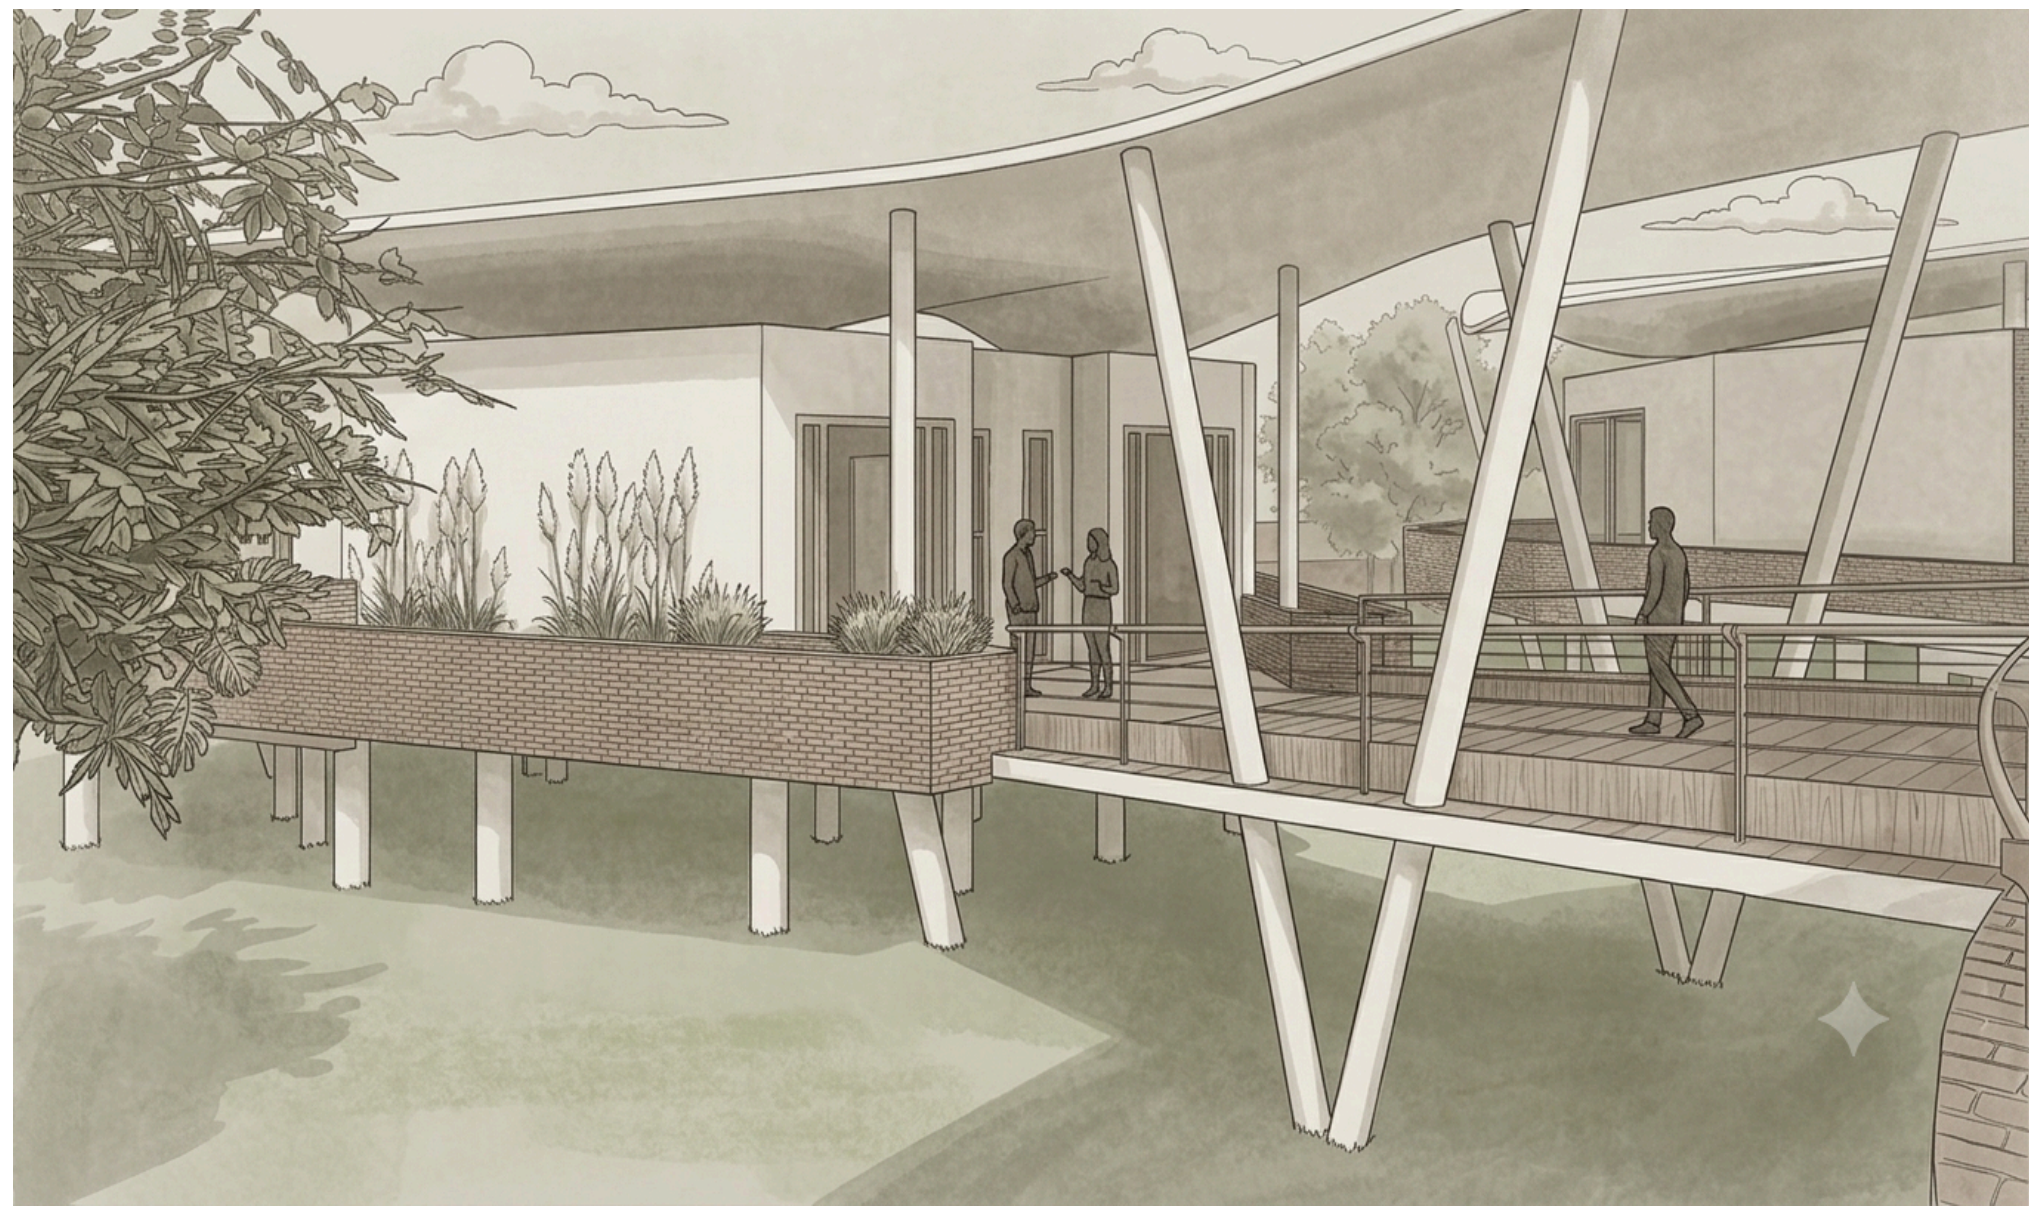

Bibliotecas da Universidade Federal da Fronteira Sul - UFFS

Possa, Julia Guimarães
Florescer: Casa de Parto Humanizado em Chapecó - SC
/ Julia Guimarães Possa. -- 2026.
10 f.:il.

Orientadora: Arquiteta e Urbanista Fernanda Machado
Dill

Trabalho de Conclusão de Curso (Graduação) -
Universidade Federal da Fronteira Sul, Curso de
Bacharelado em Arquitetura e Urbanismo, Erechim,RS,
2026.

I. Dill, Fernanda Machado, orient. II. Universidade
Federal da Fronteira Sul. III. Título.